

FORTIS UMAG


STAN 72

4. Kat | 69.51 m²



1.	Hodnik	6.50 m ²
2.	Kupaonica	4.53 m ²
3.	Dnevna zona	32.08 m ²
4.	Spavaća soba 1	16.80 m ²
5.	Spavaća soba 2	9.60 m ²
Ukupno:		69.51 m²
6.	Balkon	9.86 m ²
7.	Spremište	
8.	Parking	

0 1 2 5 m

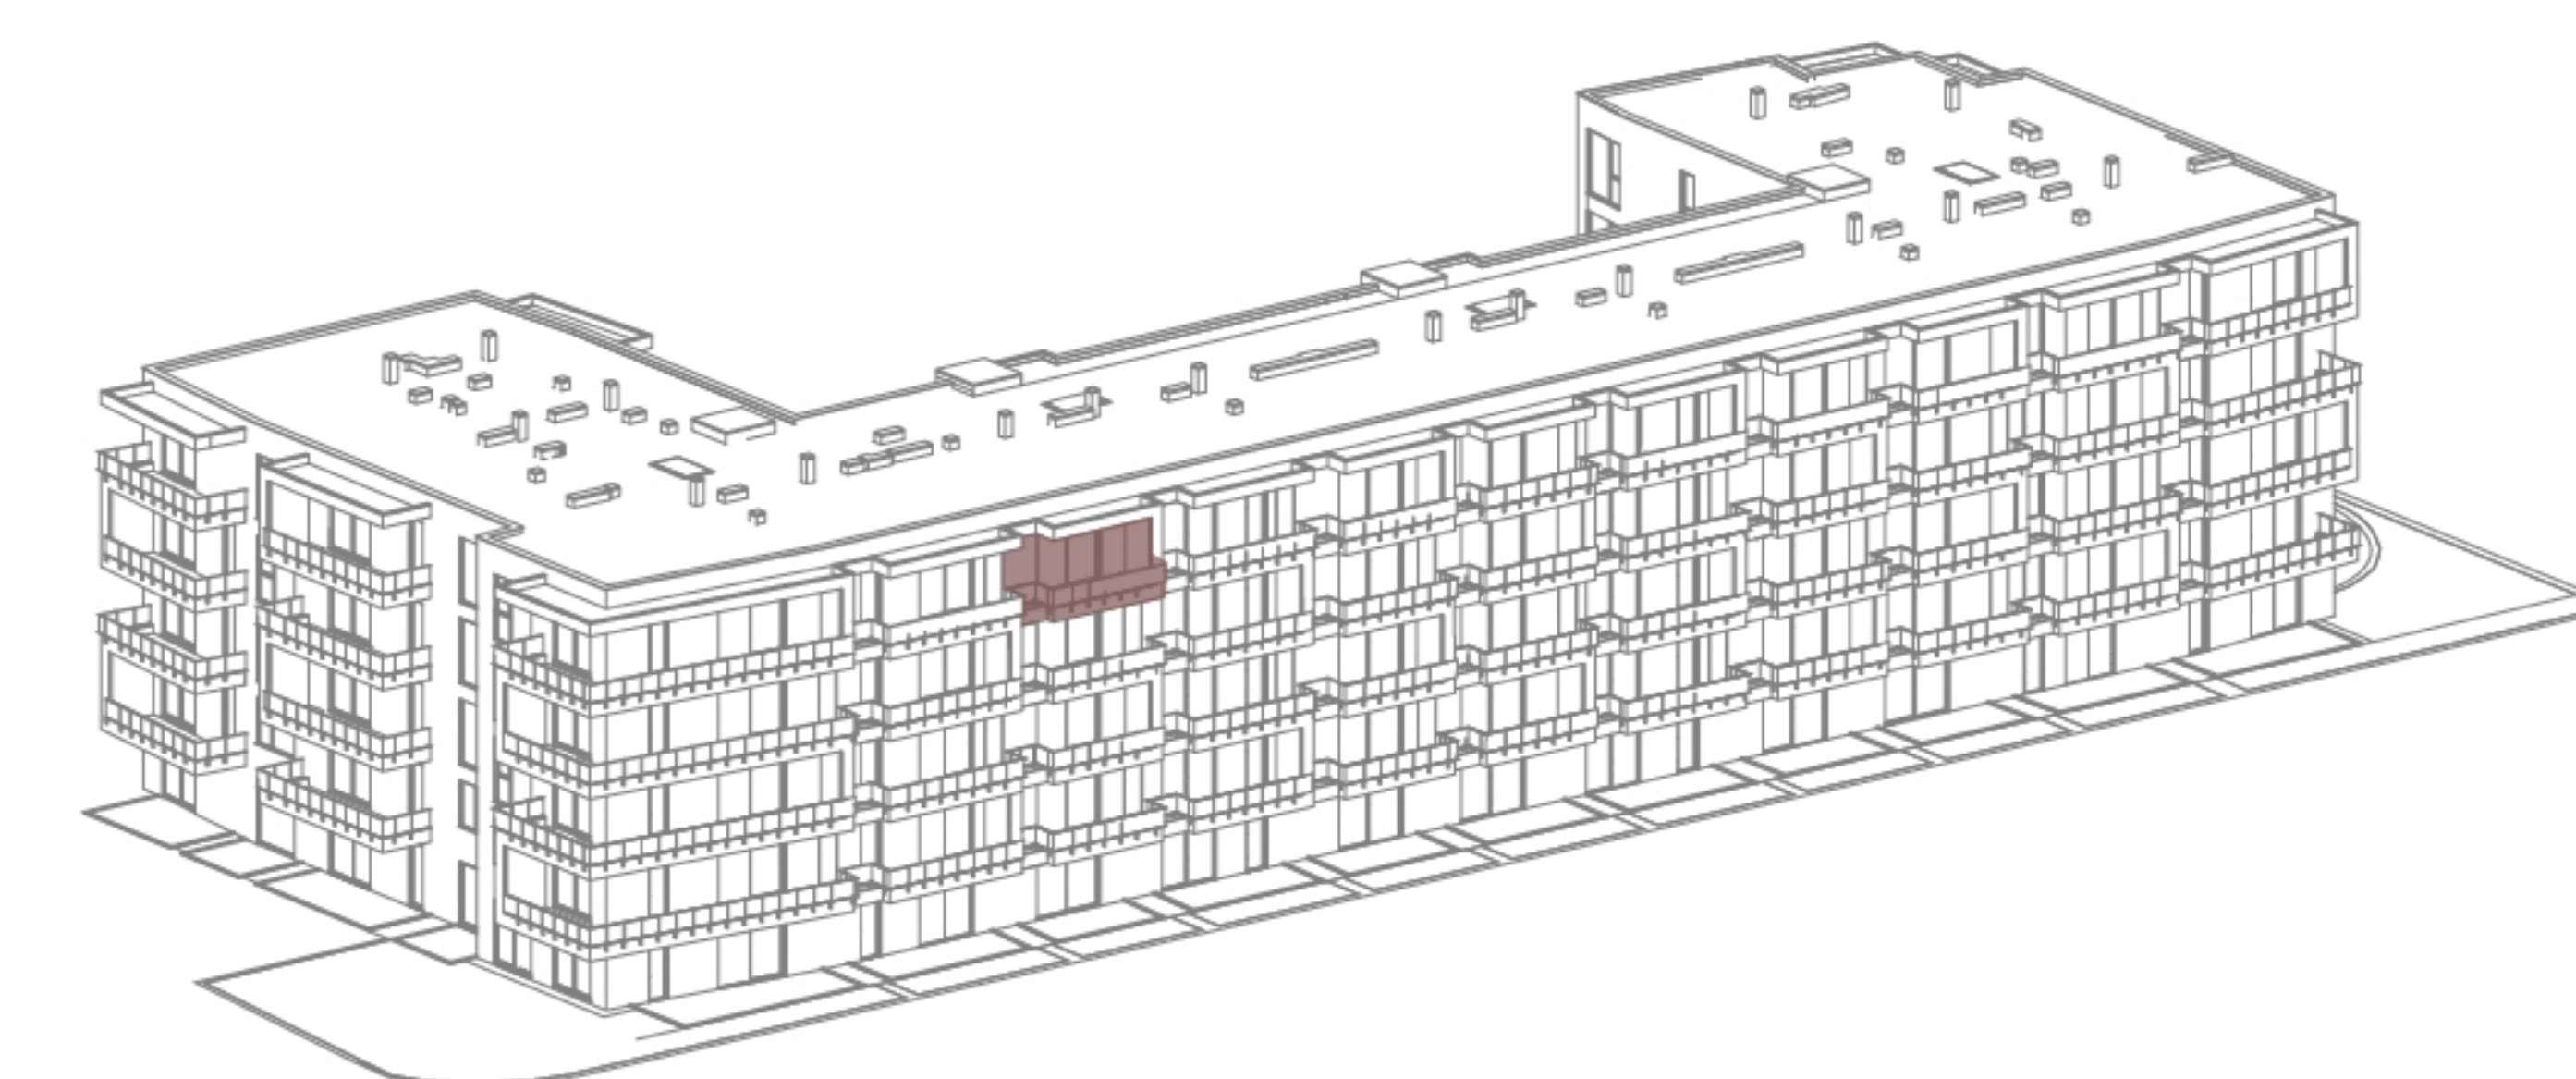

Ovo je idejni prikaz. Na ovaj način prodavatelj želi približiti potencijalne mogućnosti opremanja nekretnine, ali ne osigurava njezino opremanje. Detalji prikazani na slici ne predstavljaju jamstvo ili izjavu prodavatelja u pogledu izvedenog stanja. Izvedeno stanje može varirati.