



FORTIS UMAG

STAN 01

Prizemlje | 67.63 m²

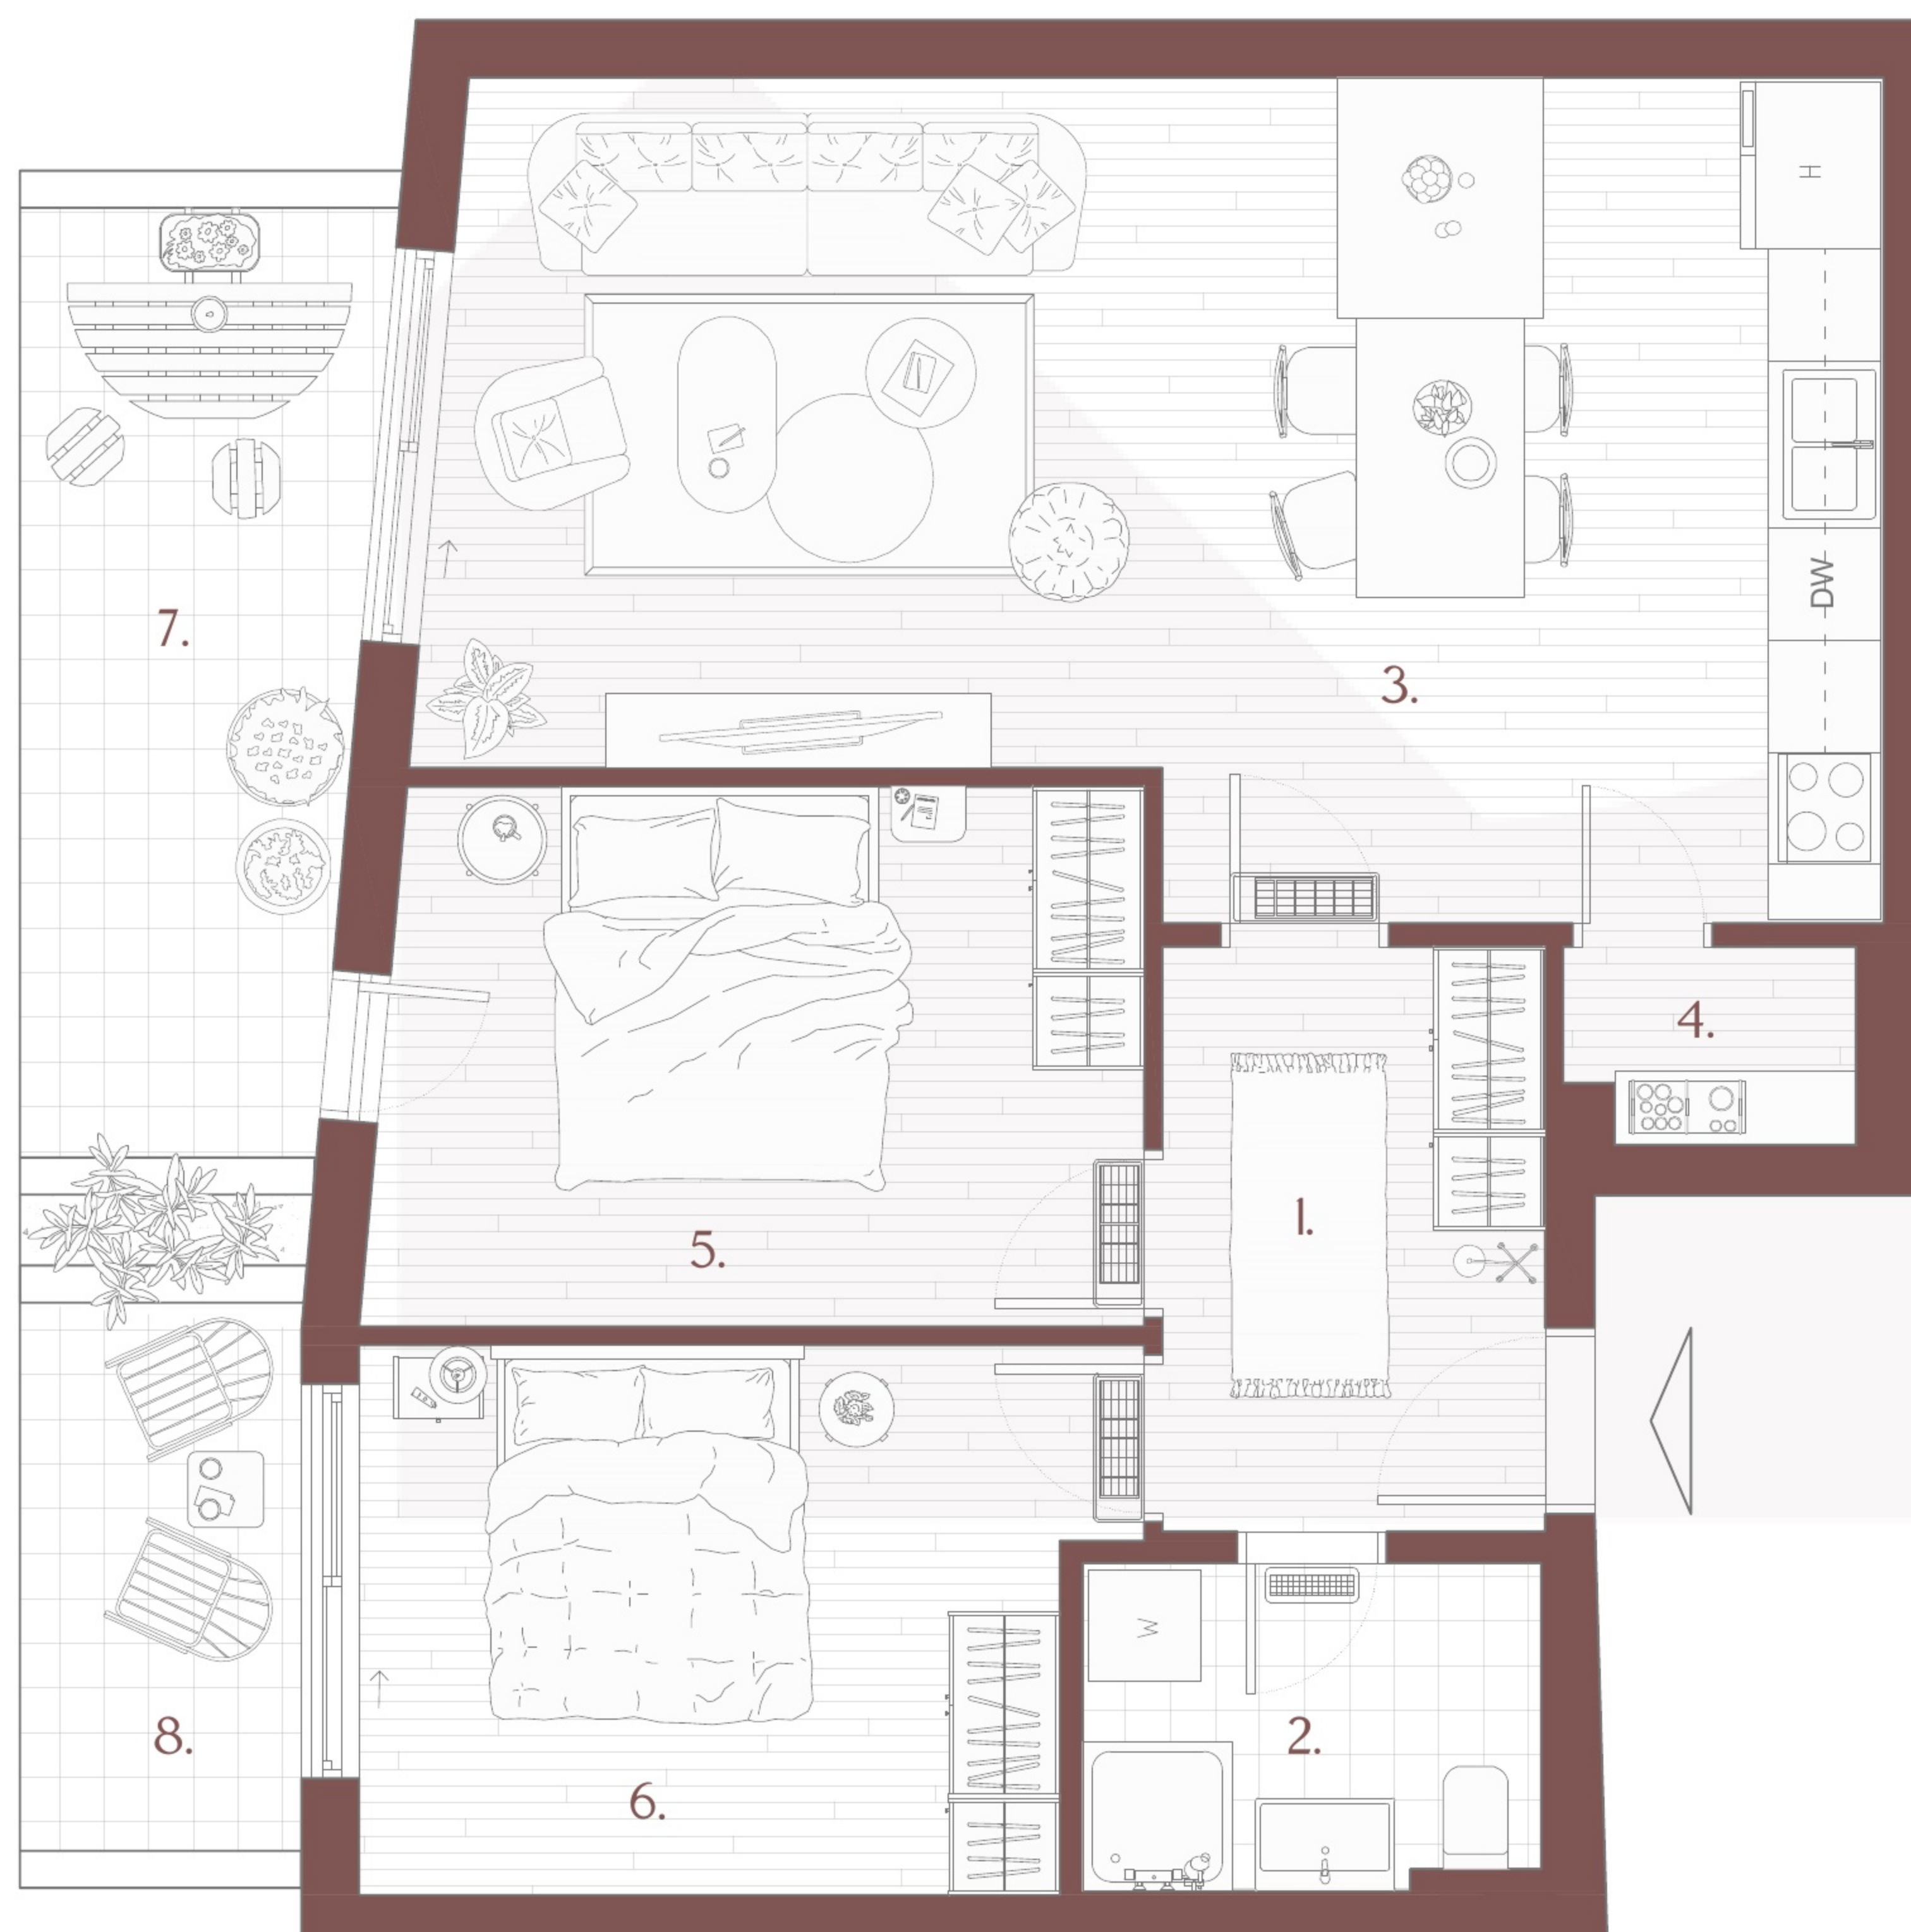

1.	Hodnik	6.44 m ²
2.	Kupaonica	4.25 m ²
3.	Dnevni boravak	31.96 m ²
4.	Ostava	1.58 m ²
5.	Spavaća soba 1	11.84 m ²
6.	Spavaća soba 2	11.56 m ²
Ukupno:		67.63 m²
7.	Terasa 1	8.45 m ²
8.	Terasa	3.99 m ²
10.	Parking	

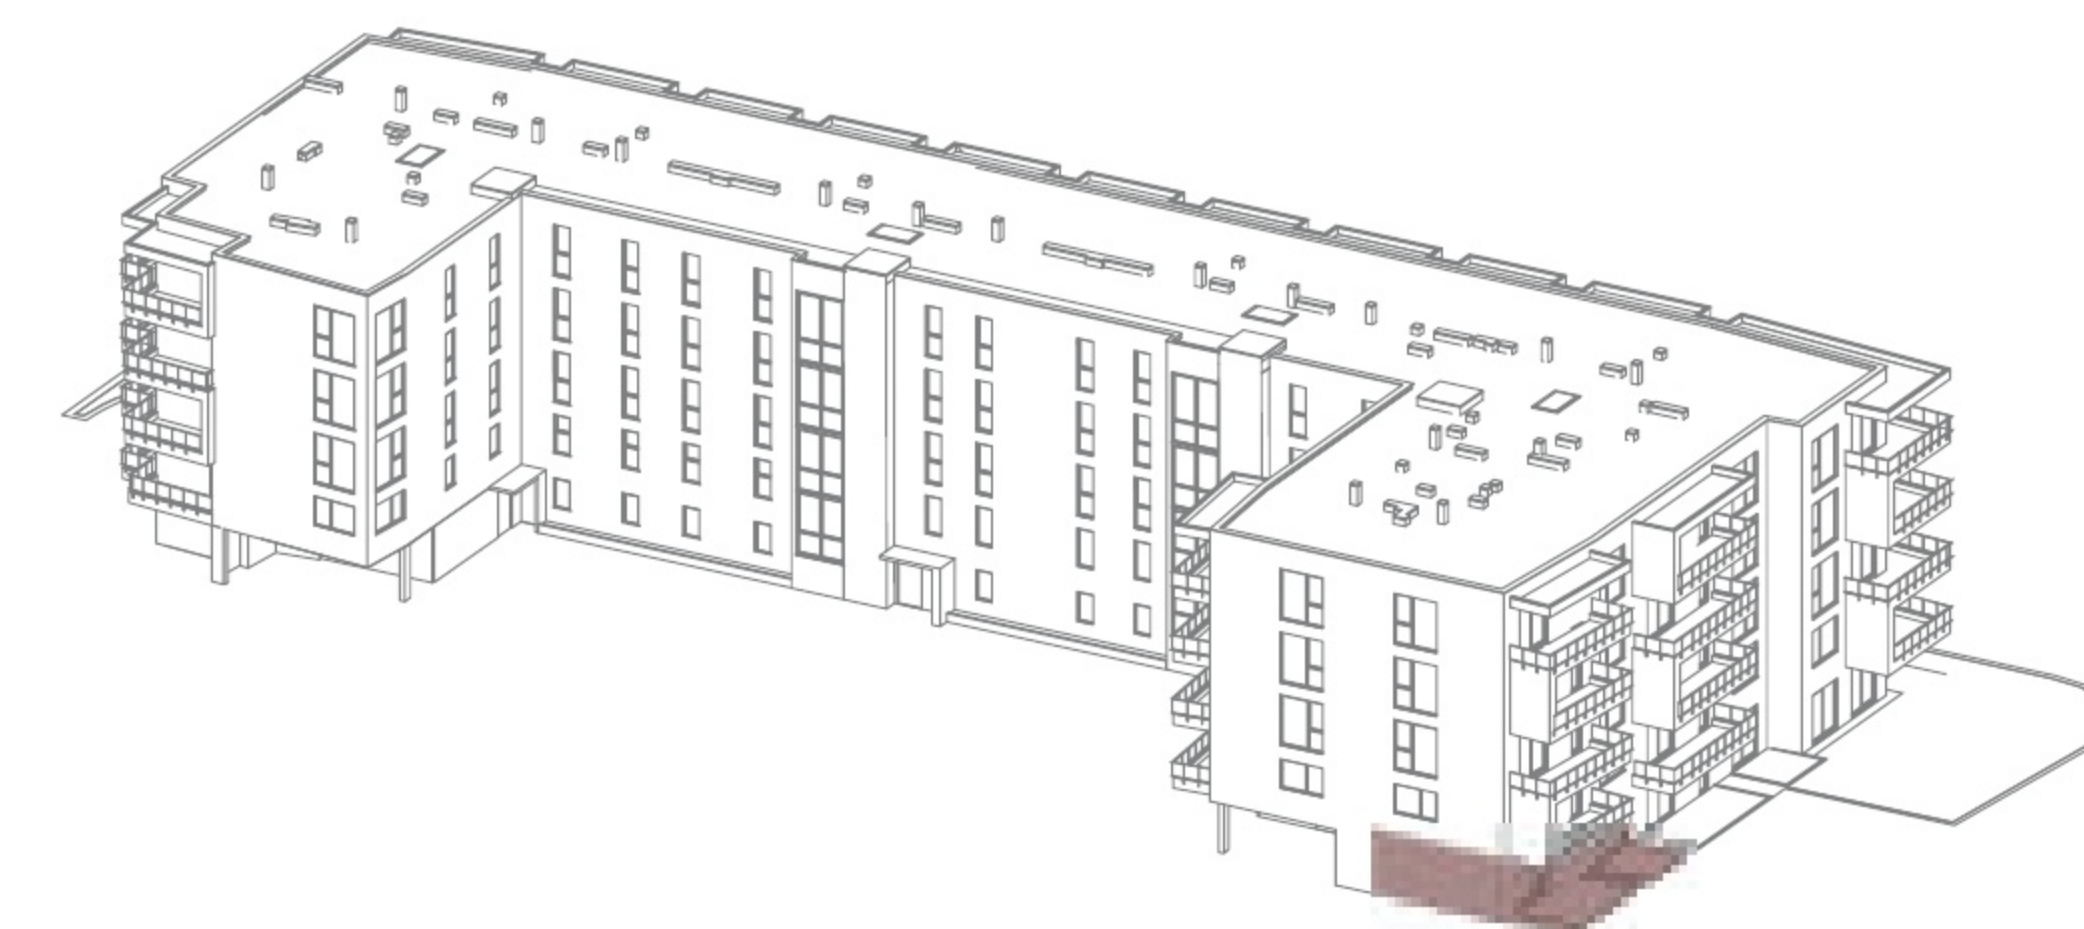

Ovo je idejni prikaz. Na ovaj način prodavatelj želi približiti potencijalne mogućnosti opremanja nekretnine, ali ne osigurava njezino opremanje. Detalji prikazani na slici ne predstavljaju jamstvo ili izjavu prodavatelja u pogledu izvedenog stanja. Izvedeno stanje može varirati.