

FORTIS UMAG

STAN 70


4. Kat | 86.54 m²



| | | |
|----|----------------|----------------------|
| 1. | Hodnik | 8.85 m ² |
| 2. | Kupaonica | 4.51 m ² |
| 3. | Dnevna zona | 33.23 m ² |
| 4. | Spavaća soba 1 | 11.89 m ² |
| 5. | Kupaonica | 4.22 m ² |
| 6. | Spavaća soba 2 | 12.09 m ² |
| 7. | Spavaća soba 3 | 11.75 m ² |

Ukupno: 86.54 m²

| | | |
|-----|-----------|----------------------|
| 8. | Balkon | 26.50 m ² |
| 9. | Spremište | |
| 10. | Parking | |

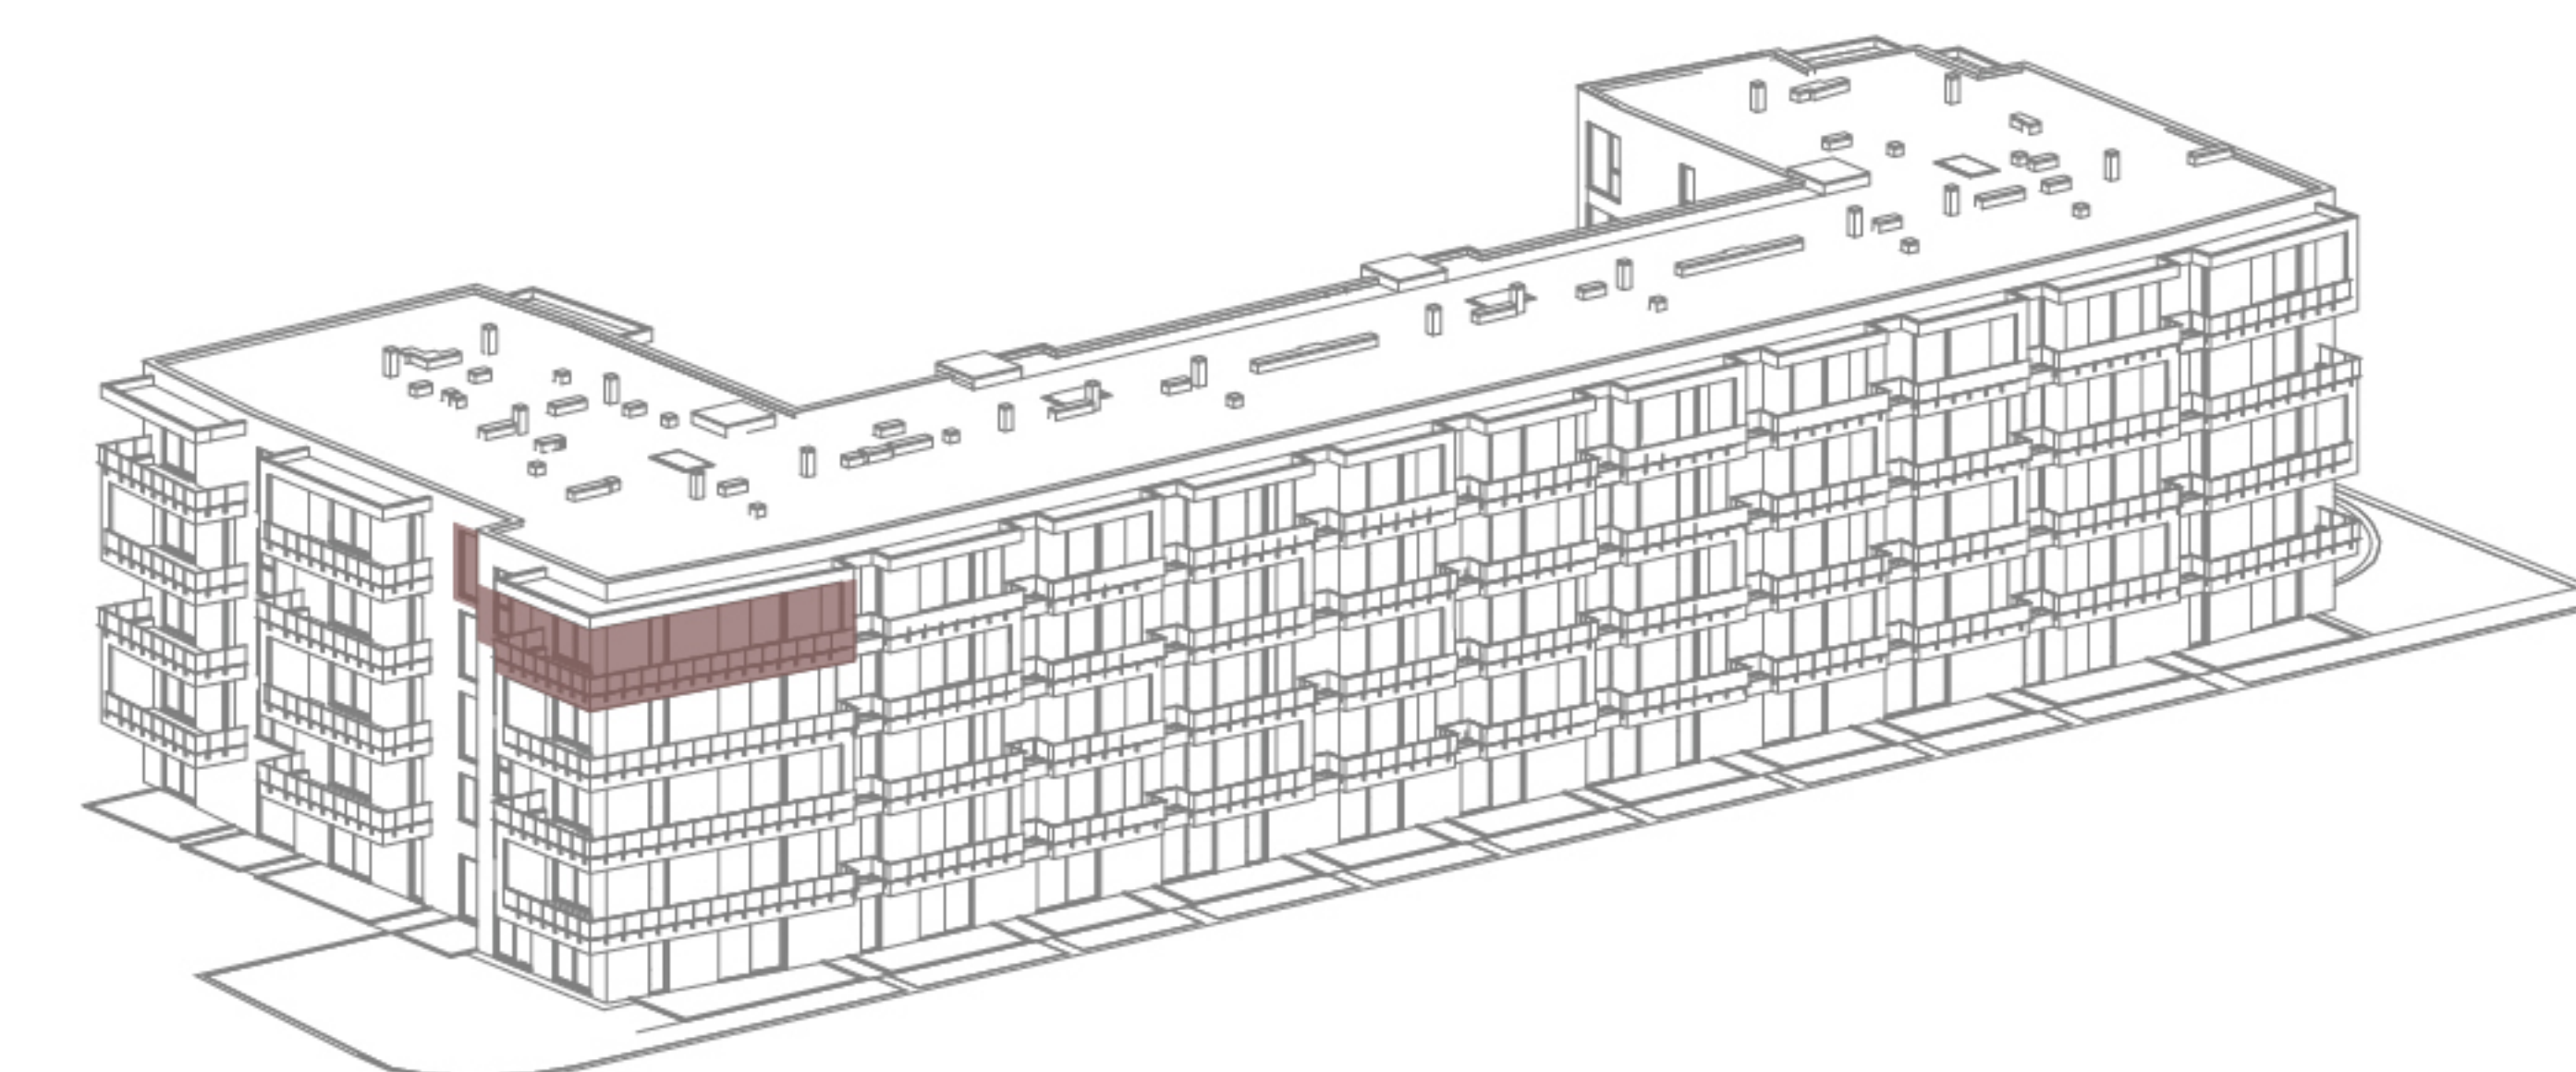

Ovo je idejni prikaz. Na ovaj način prodavatelj želi približiti potencijalne mogućnosti opremanja nekretnine, ali ne osigurava njezino opremanje. Detalji prikazani na slici ne predstavljaju jamstvo ili izjavu prodavatelja u pogledu izvedenog stanja. Izvedeno stanje može varirati.