


FORTIS UMAG

STAN 04

Prizemlje | 46.96 m²



1.	Hodnik	5.06 m ²
2.	Kupaonica	5.15 m ²
3.	Dnevni boravak	24.58 m ²
4.	Spavaća soba 1	12.17 m ²
Ukupno:		46.96 m ²
5.	Terasa	16.13 m ²
6.	Okućnica	12.00 m ²
7.	Spremište	
8.	Parking	

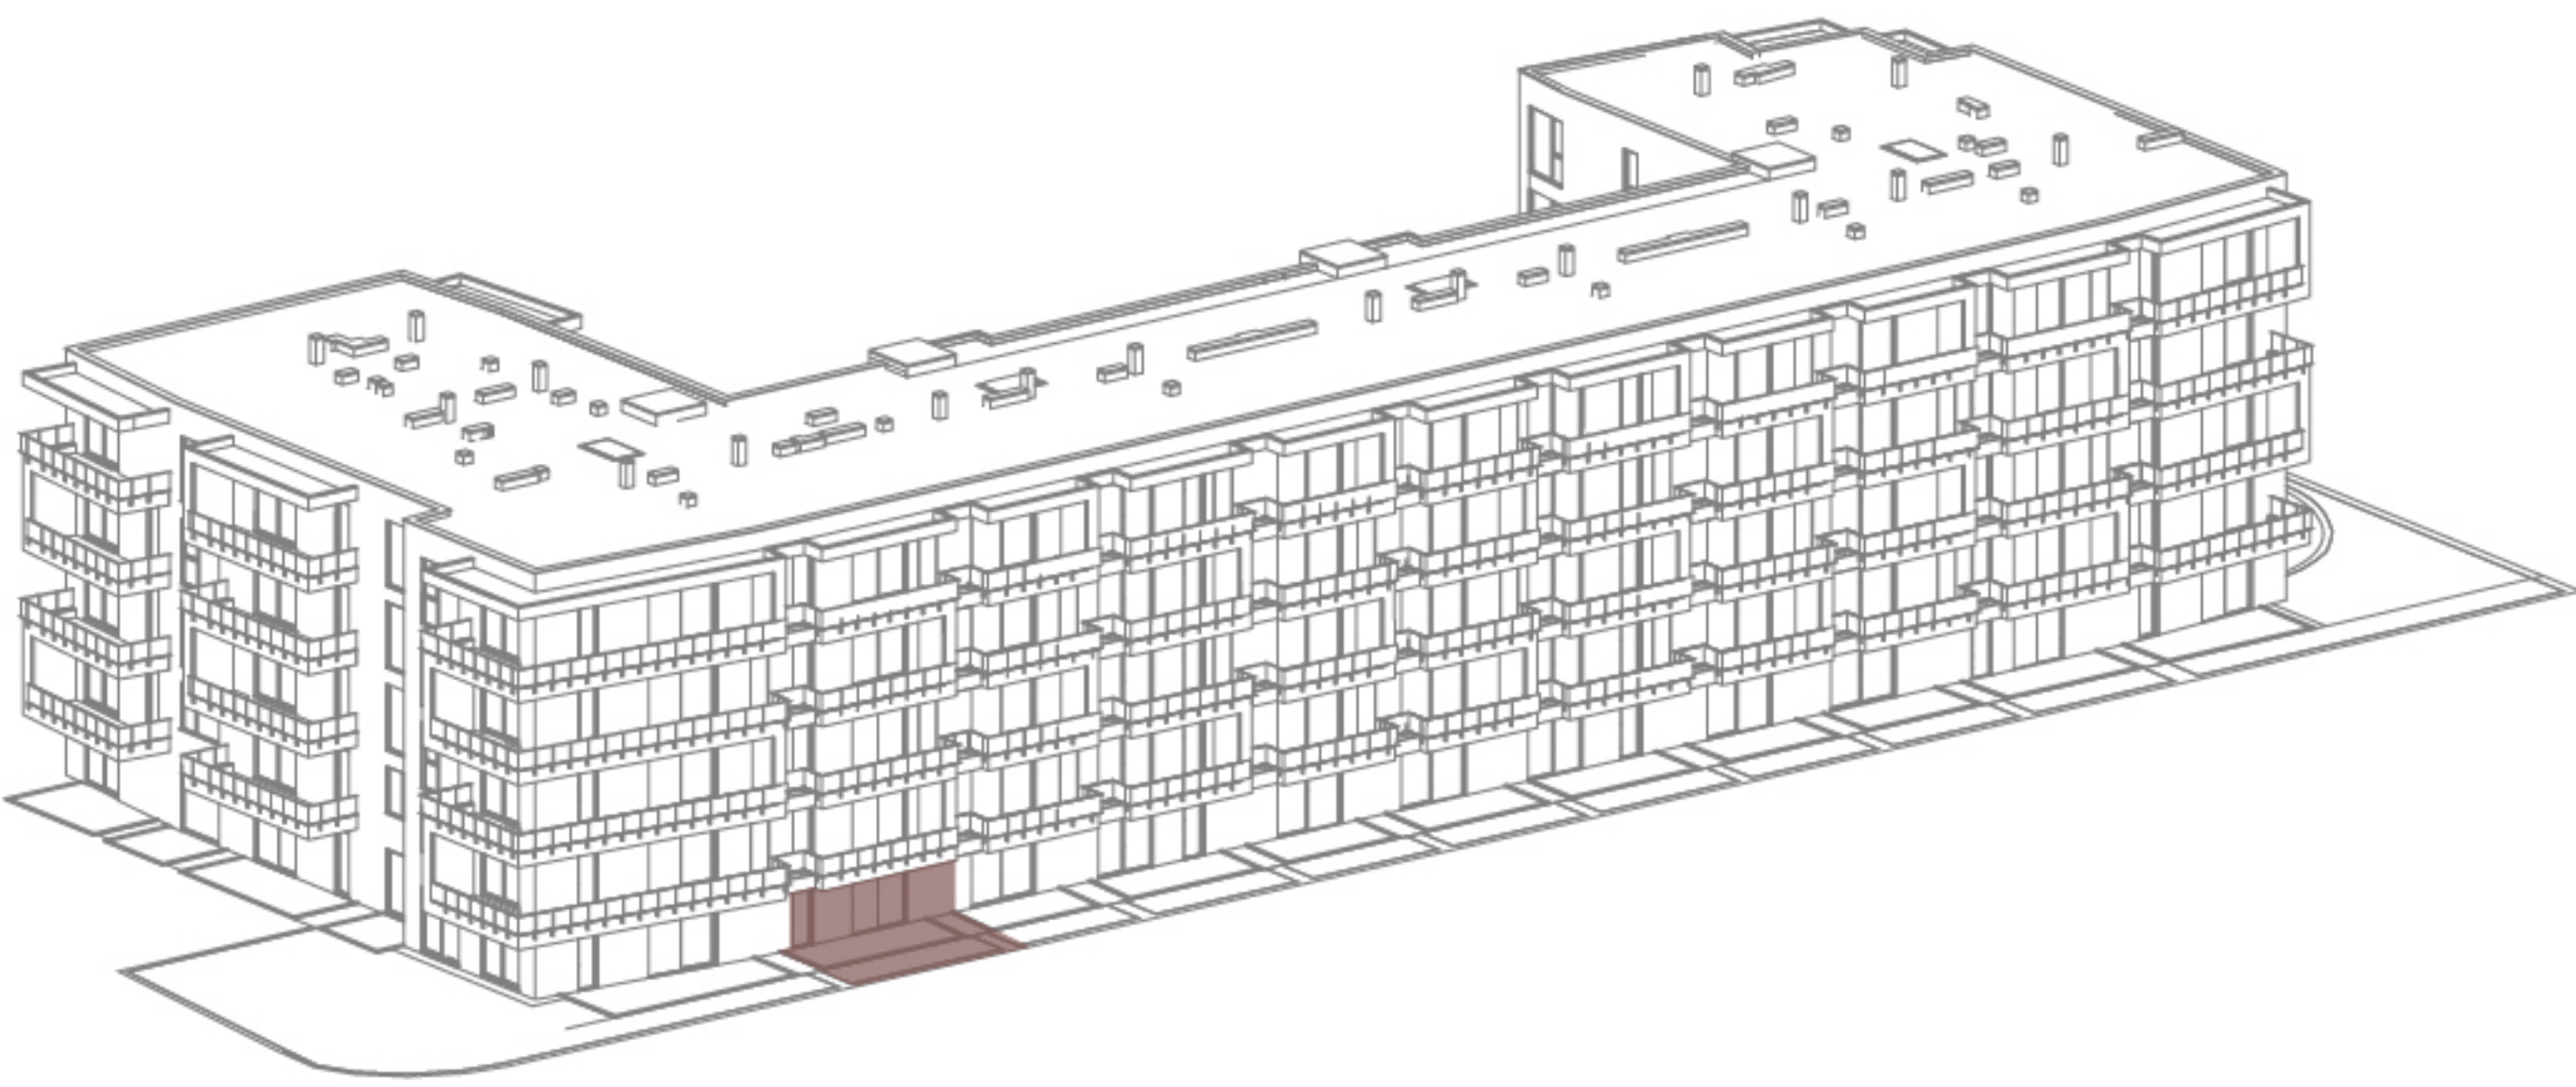

Ovo je idejni prikaz. Na ovaj način prodavatelj želi približiti potencijalne mogućnosti opremanja nekretnine, ali ne osigurava njezino opremanje. Detalji prikazani na slici ne predstavljaju jamstvo ili izjavu prodavatelja u pogledu izvedenog stanja. Izvedeno stanje može varirati.