

FORTIS UMAG


STAN 35

2. Kat | 35.79 m²



1.	Hodnik	3.67 m ²
2.	Kupaonica	4.02 m ²
3.	Dnevni boravak	17.09 m ²
4.	Spavaća soba	11.01 m ²
Ukupno:		35.79 m ²
5.	Spremište	
6.	Parking	

0 1 2 3 m

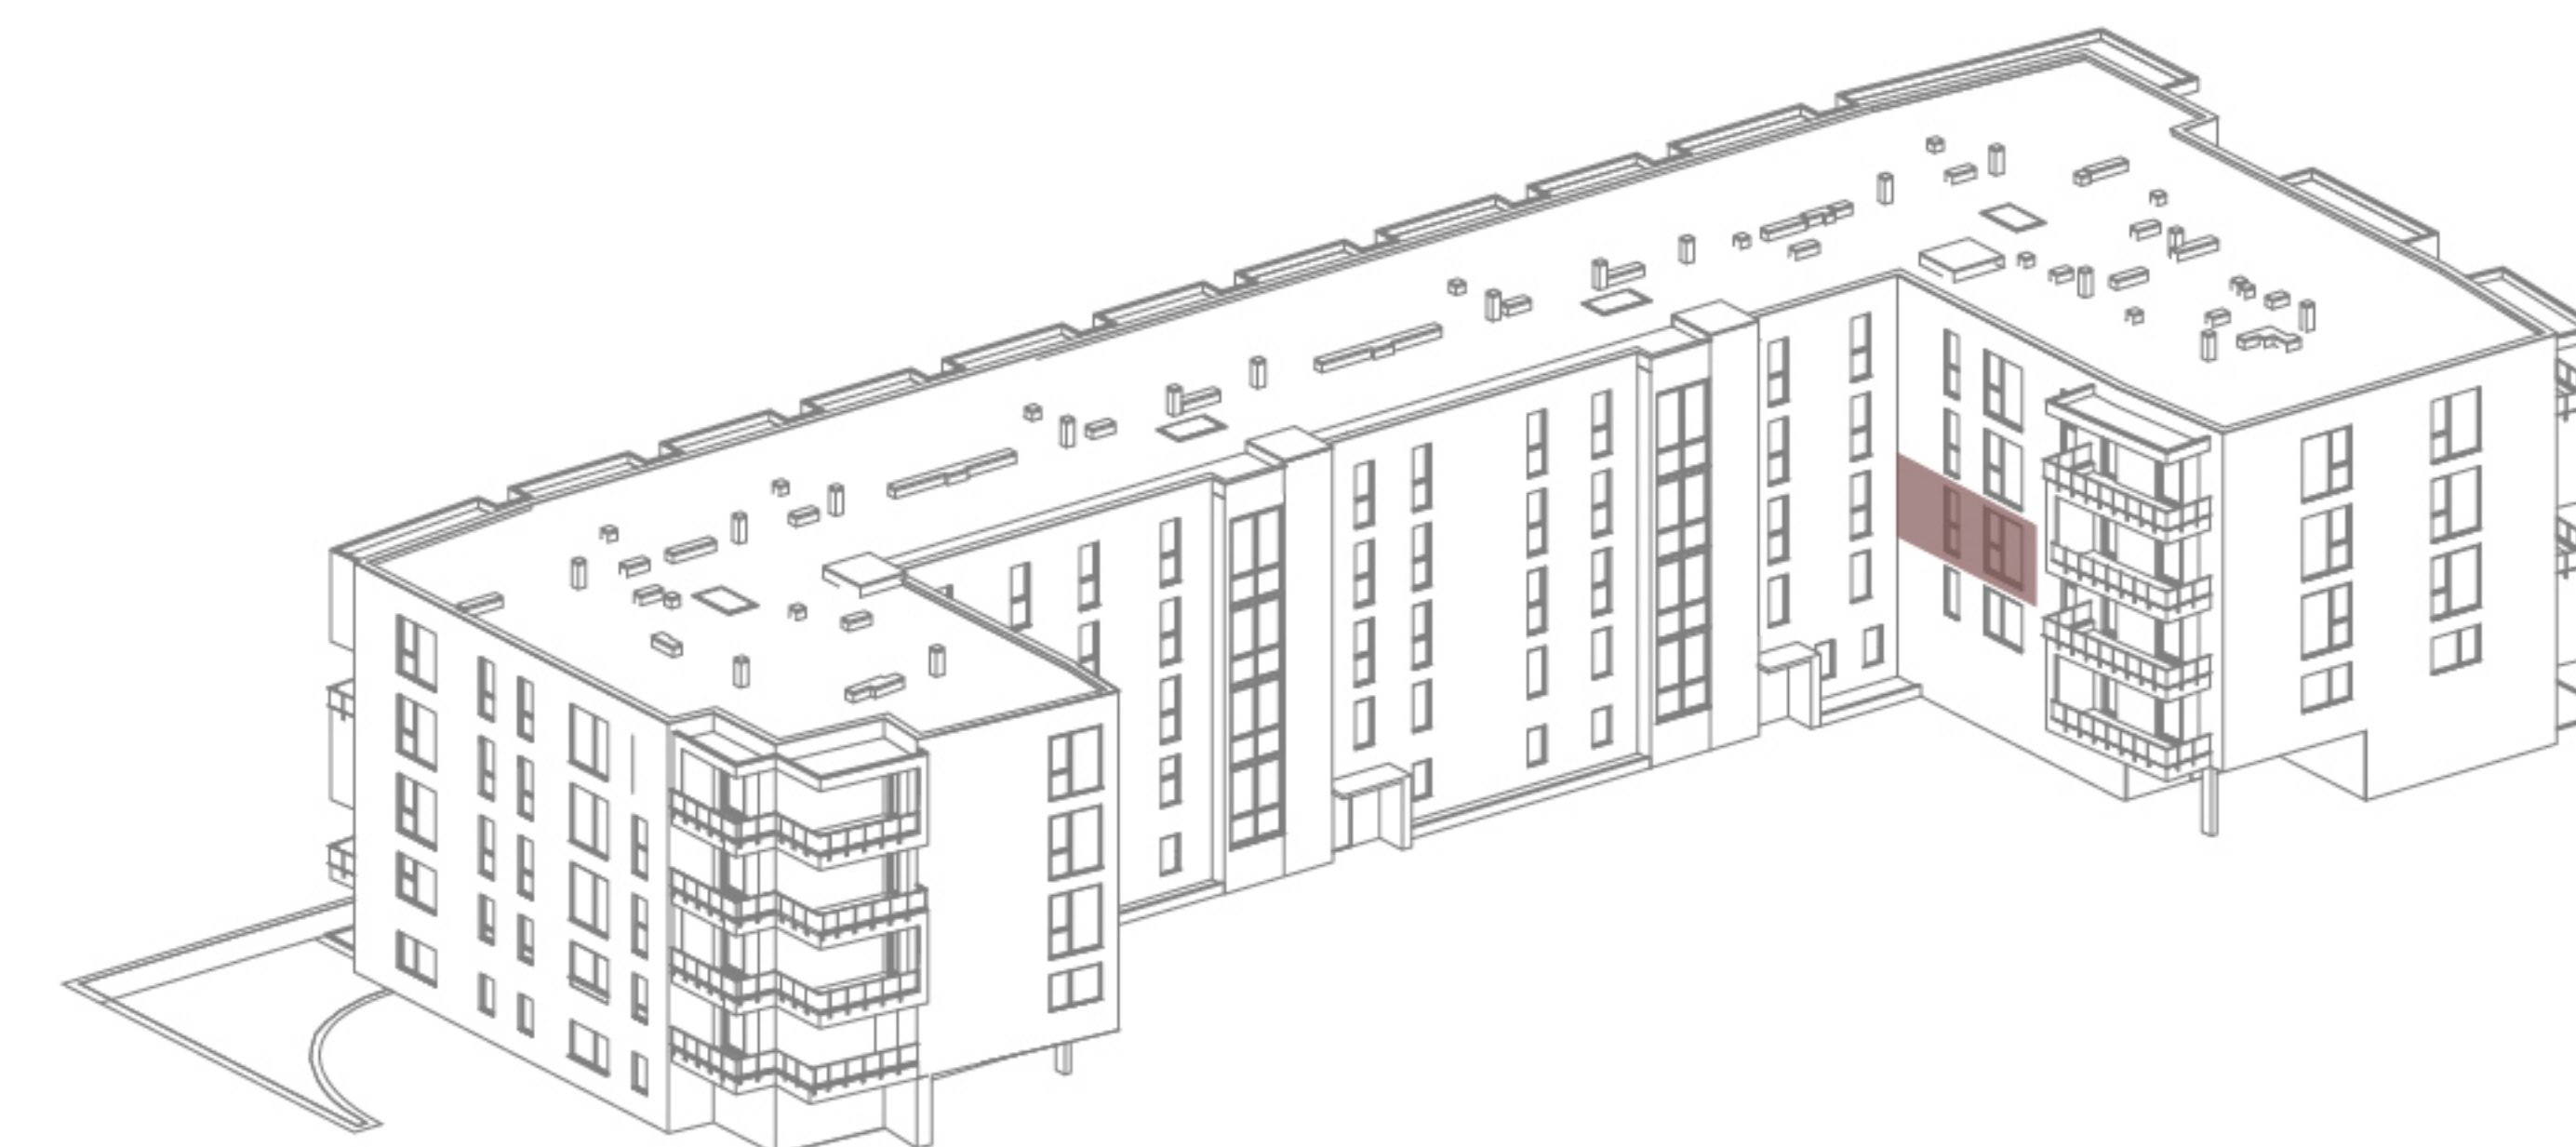

Ovo je idejni prikaz. Na ovaj način prodavatelj želi približiti potencijalne mogućnosti opremanja nekretnine, ali ne osigurava njezino opremanje. Detalji prikazani na slici ne predstavljaju jamstvo ili izjavu prodavatelja u pogledu izvedenog stanja. Izvedeno stanje može varirati.

info@vikinginvest.hr