


FORTIS UMAG

STAN 50

3. Kat | 58.64 m²



1.	Hodnik	4.22 m ²
2.	Kupaonica	4.24 m ²
3.	Dnevni boravak	27.21 m ²
4.	Spavaća soba 1	11.54 m ²
5.	Spavaća soba 2	11.43 m ²
Ukupno:		58.64 m ²
6.	Balkon	11.23 m ²
7.	Spremište	
8.	Parking	

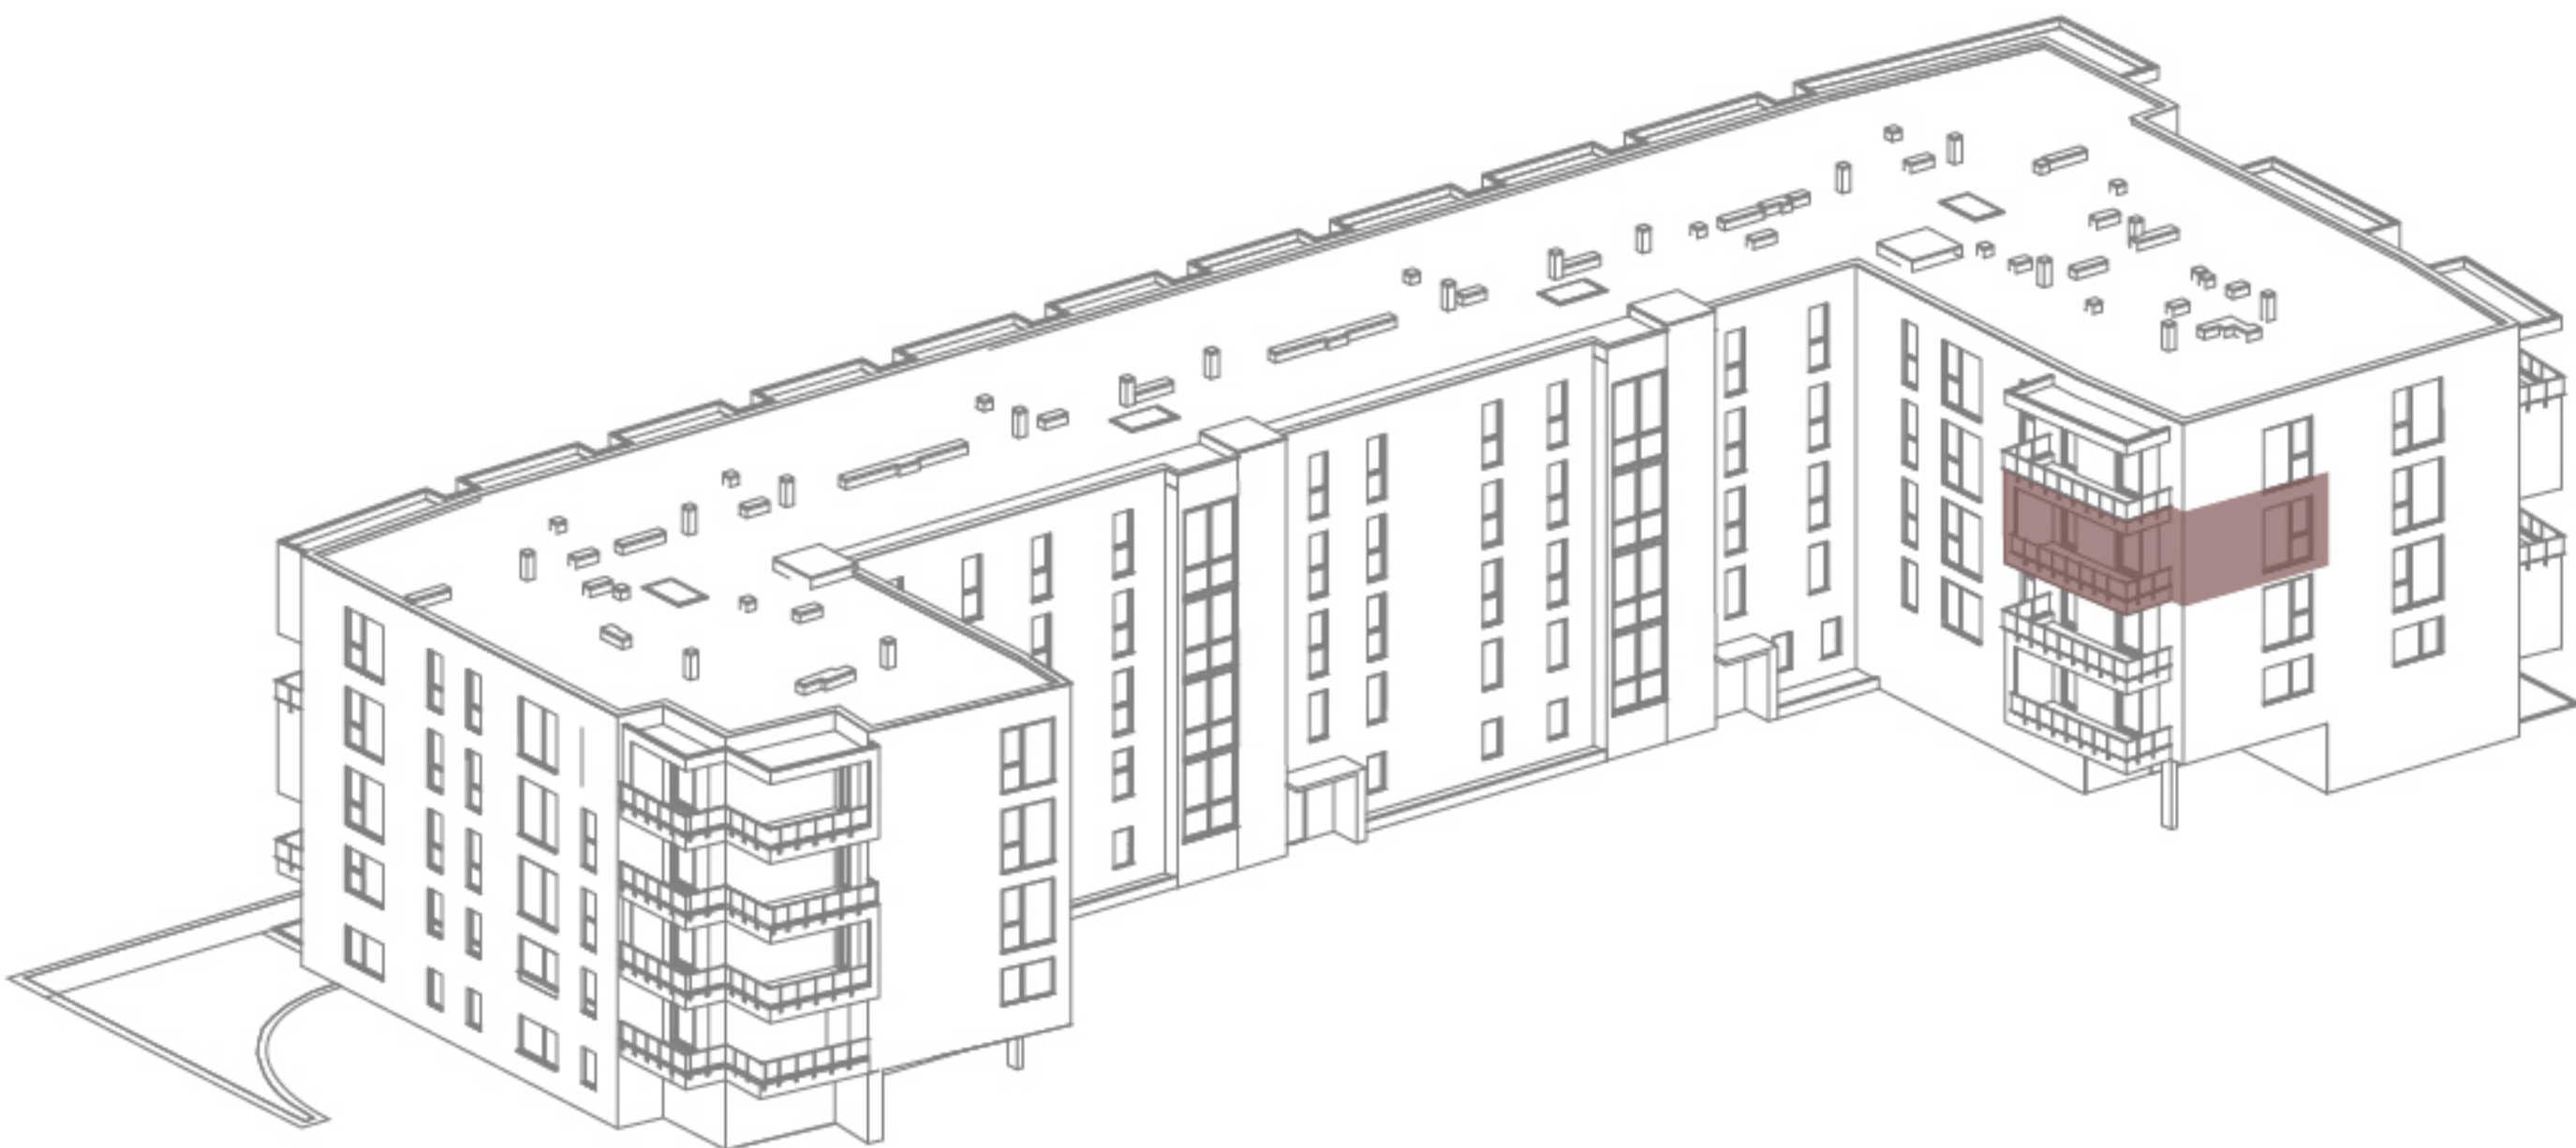

Ovo je idejni prikaz. Na ovaj način prodavatelj želi približiti potencijalne mogućnosti opremanja nekretnine, ali ne osigurava njezino opremanje. Detalji prikazani na slici ne predstavljaju jamstvo ili izjavu prodavatelja u pogledu izvedenog stanja. Izvedeno stanje može varirati.