


# FORTIS UMAG

STAN 82

4. Kat | 57.16 m<sup>2</sup>



|         |                |                      |
|---------|----------------|----------------------|
| 1.      | Hodnik         | 4.72 m <sup>2</sup>  |
| 2.      | Kupaonica      | 4.23 m <sup>2</sup>  |
| 3.      | Dnevni boravak | 25.95 m <sup>2</sup> |
| 4.      | Spavaća soba 1 | 10.84 m <sup>2</sup> |
| 5.      | Spavaća soba 2 | 11.42 m <sup>2</sup> |
| Ukupno: |                | 57.16 m <sup>2</sup> |
| 6.      | Balkon         | 5.47 m <sup>2</sup>  |
| 7.      | Spremište      |                      |
| 8.      | Parking        |                      |

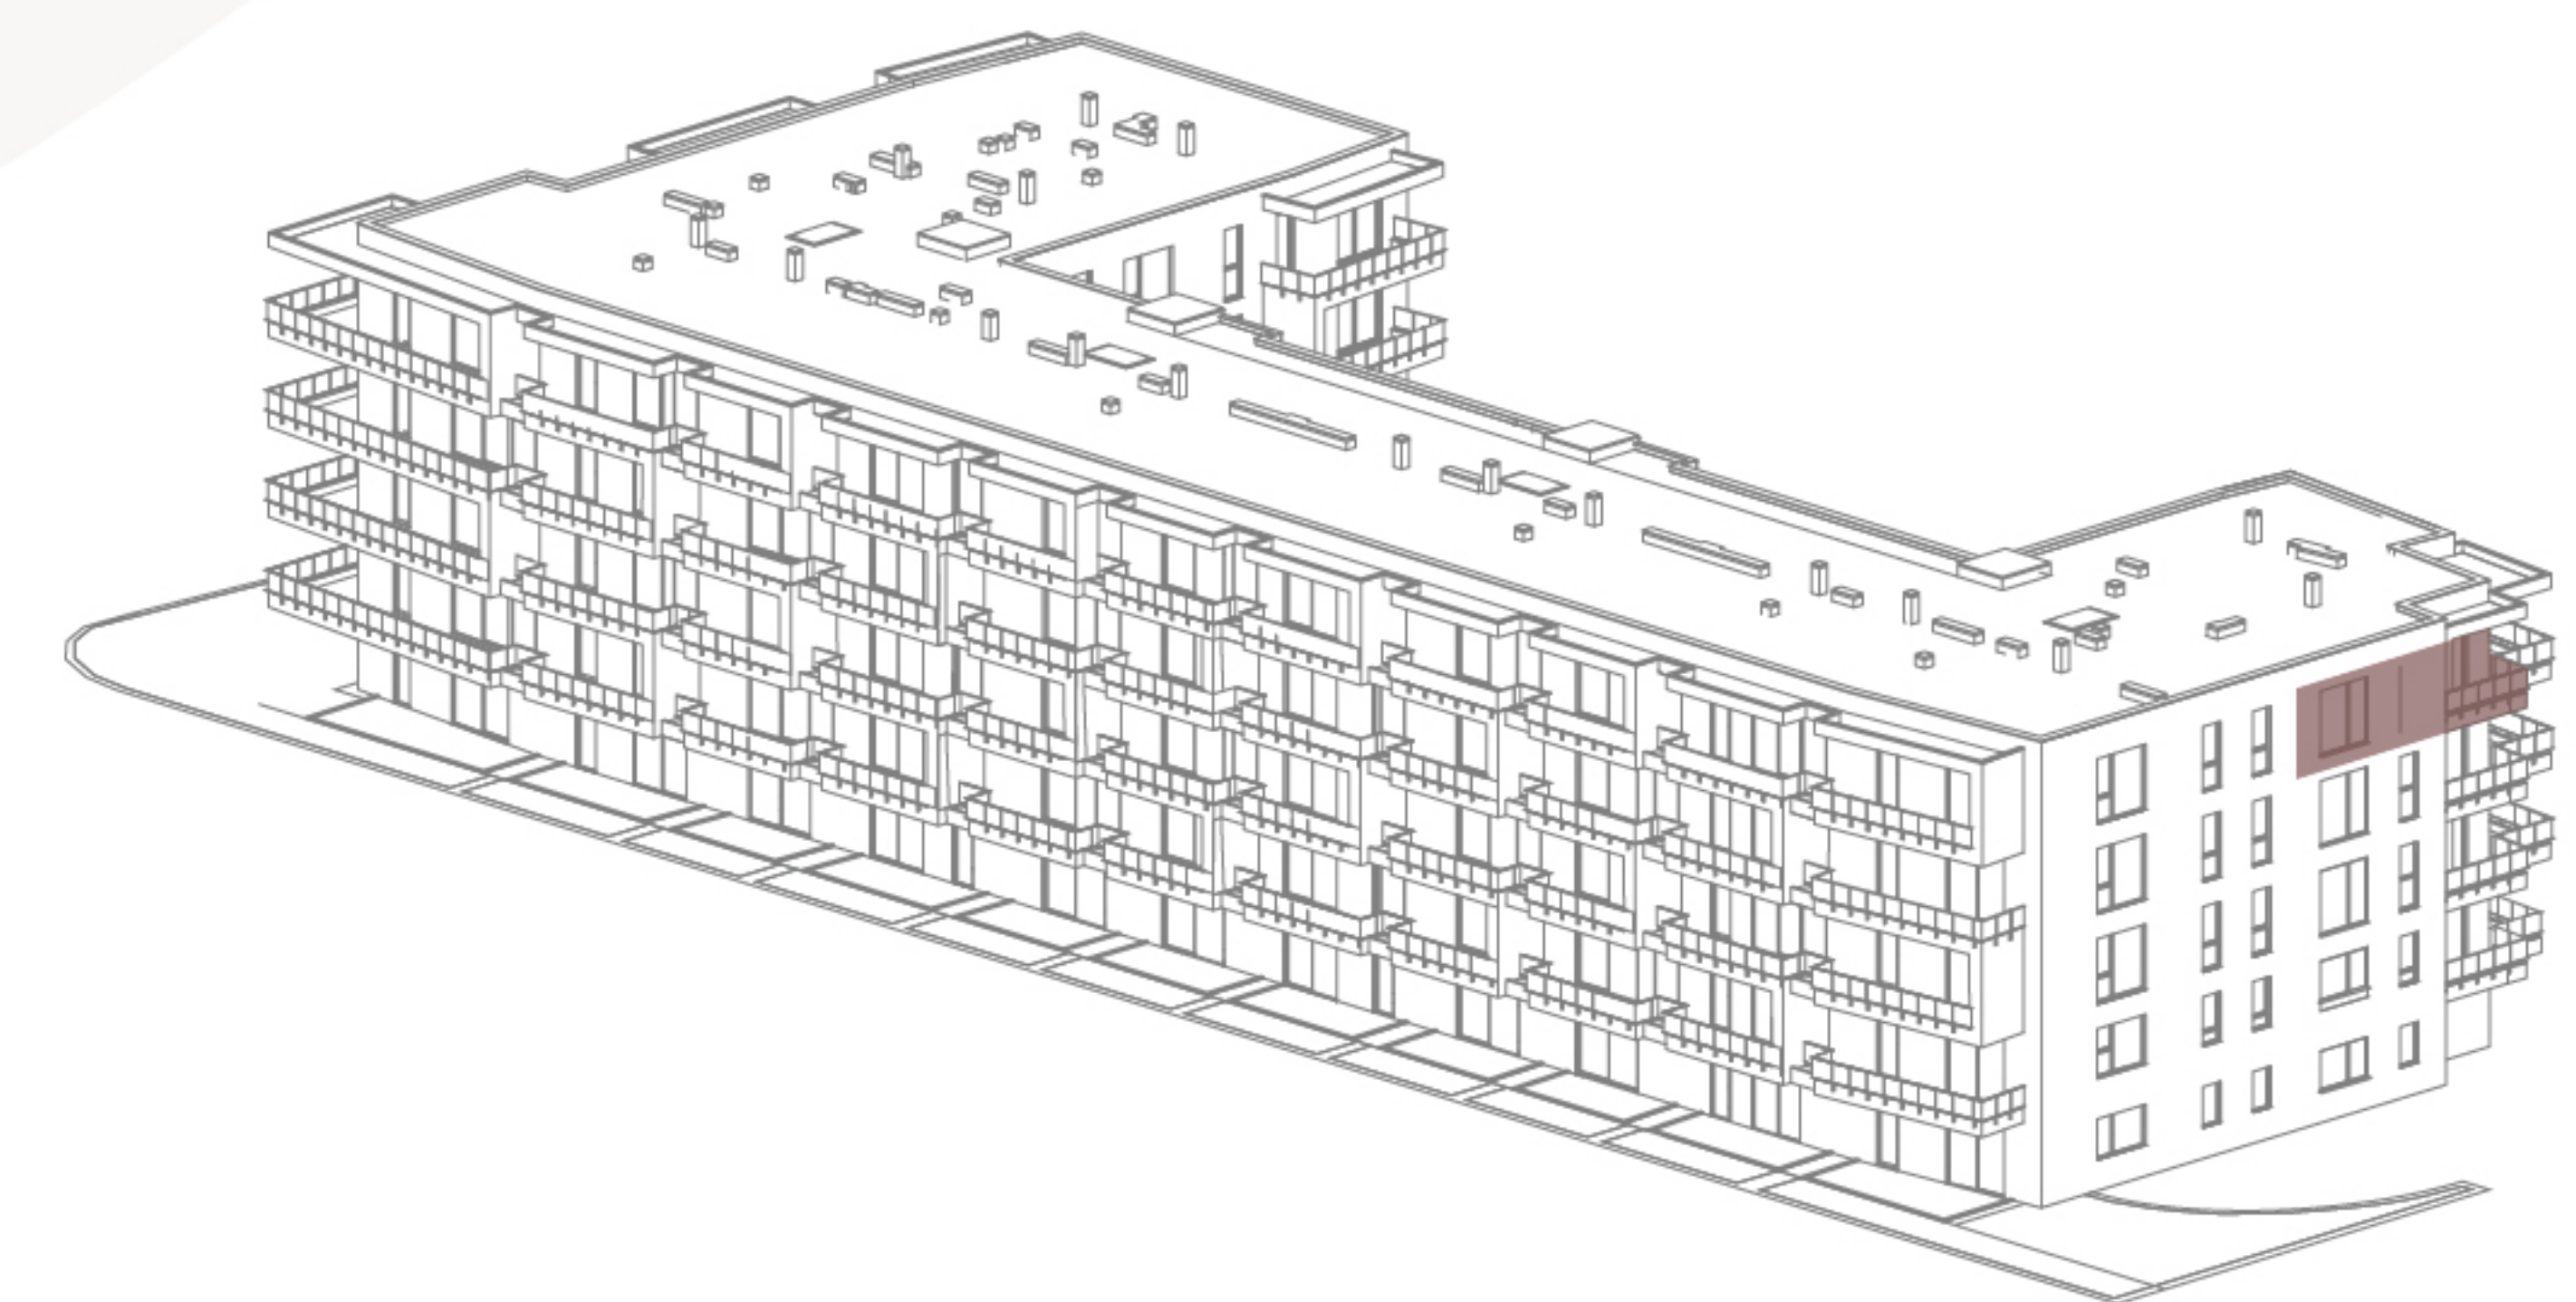

Ovo je idejni prikaz. Na ovaj način prodavatelj želi približiti potencijalne mogućnosti opremanja nekretnine, ali ne osigurava njezino opremanje. Detalji prikazani na slici ne predstavljaju jamstvo ili izjavu prodavatelja u pogledu izvedenog stanja. Izvedeno stanje može varirati.