


FORTIS UMAG

STAN I2

Prizemlje | 42.31 m²



| | | |
|----------------|----------------|----------------------------|
| 1. | Hodnik | 3.80 m ² |
| 2. | Kupaonica | 5.09 m ² |
| 3. | Dnevna zona | 20.95 m ² |
| 4. | Spavaća soba 1 | 12.47 m ² |
| Ukupno: | | 42.31 m² |
| 5. | Terasa | 12.41 m ² |
| 6. | Okućnica | 14.00 m ² |
| 7. | Spremište | |
| 8. | Parking | |

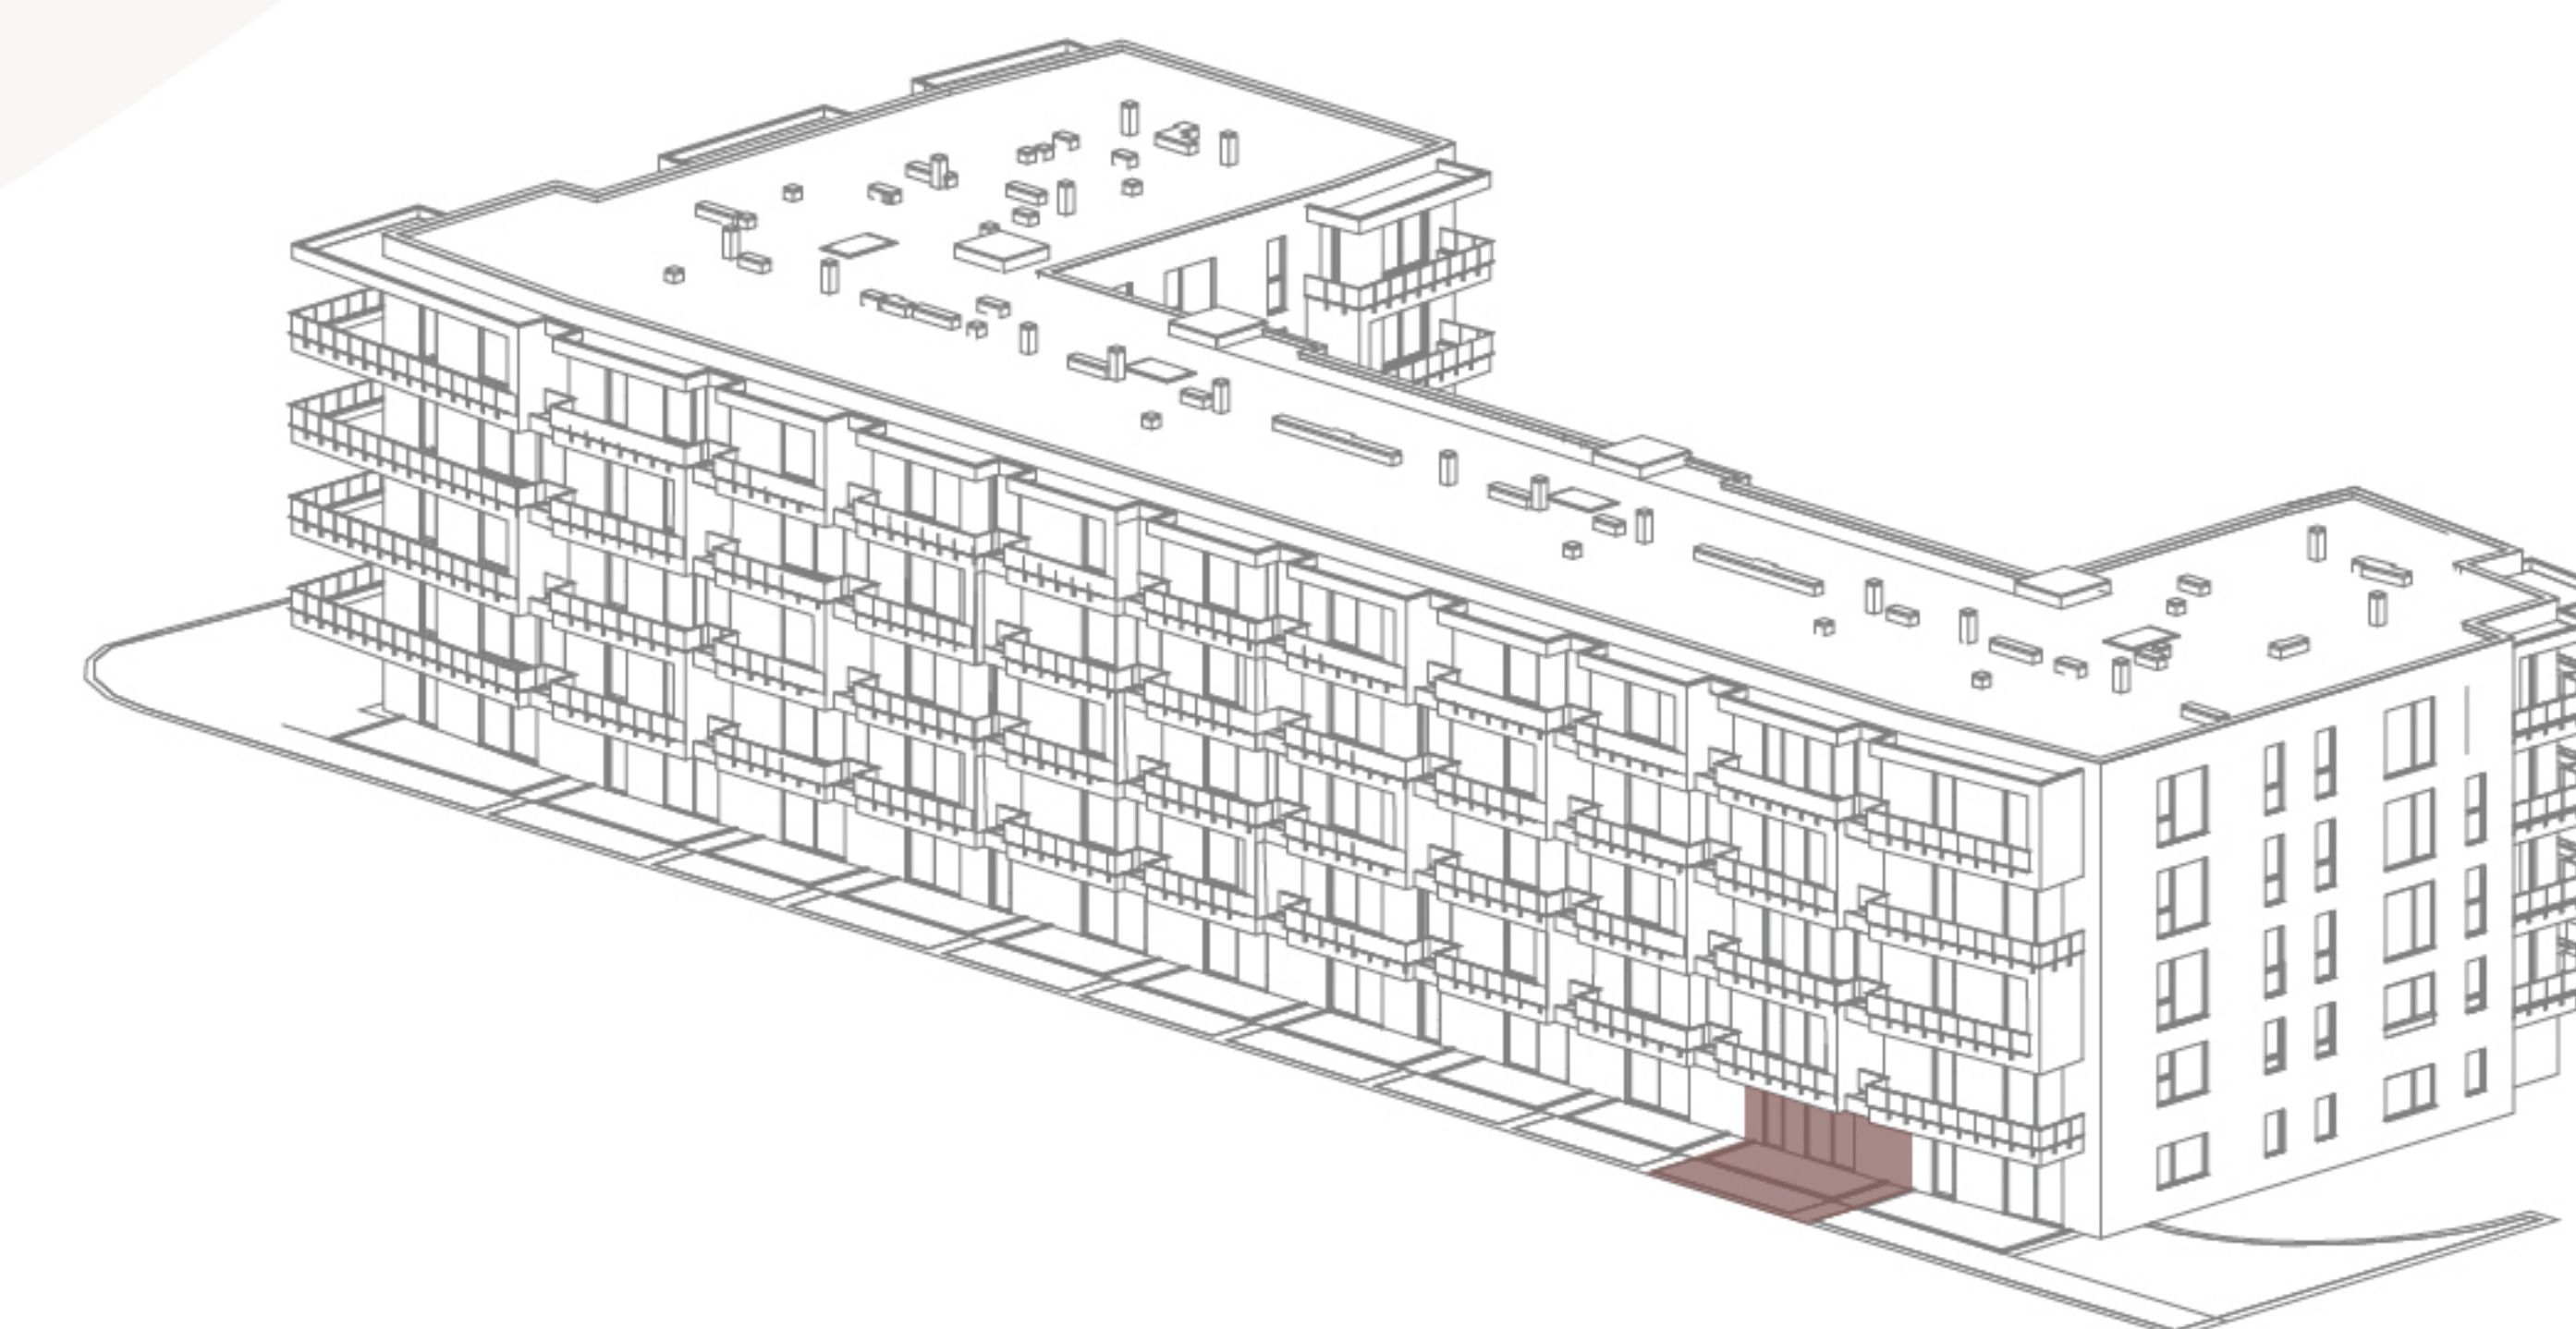

Ovo je idejni prikaz. Na ovaj način prodavatelj želi približiti potencijalne mogućnosti opremanja nekretnine, ali ne osigurava njezino opremanje. Detalji prikazani na slici ne predstavljaju jamstvo ili izjavu prodavatelja u pogledu izvedenog stanja. Izvedeno stanje može varirati.