

# FORTIS UMAG

STAN I3

Prizemlje | 79.70 m<sup>2</sup>




1.	Hodnik	6.24 m <sup>2</sup>
2.	Kupaonica	5.02 m <sup>2</sup>
3.	Dnevna zona	27.05 m <sup>2</sup>
4.	Spavaća soba 1	12.30 m <sup>2</sup>
5.	Spavaća soba 2	10.28 m <sup>2</sup>
6.	Garderoba	4.72 m <sup>2</sup>
7.	Kupaonica	4.23 m <sup>2</sup>
8.	Spavaća soba 3	9.86 m <sup>2</sup>

**Ukupno:** 79.70 m<sup>2</sup>

9.	Terasa	21.85 m <sup>2</sup>
10.	Okućnica	87.00 m <sup>2</sup>
11.	Spremište	
12.	Parking	

0 1 2 5 m

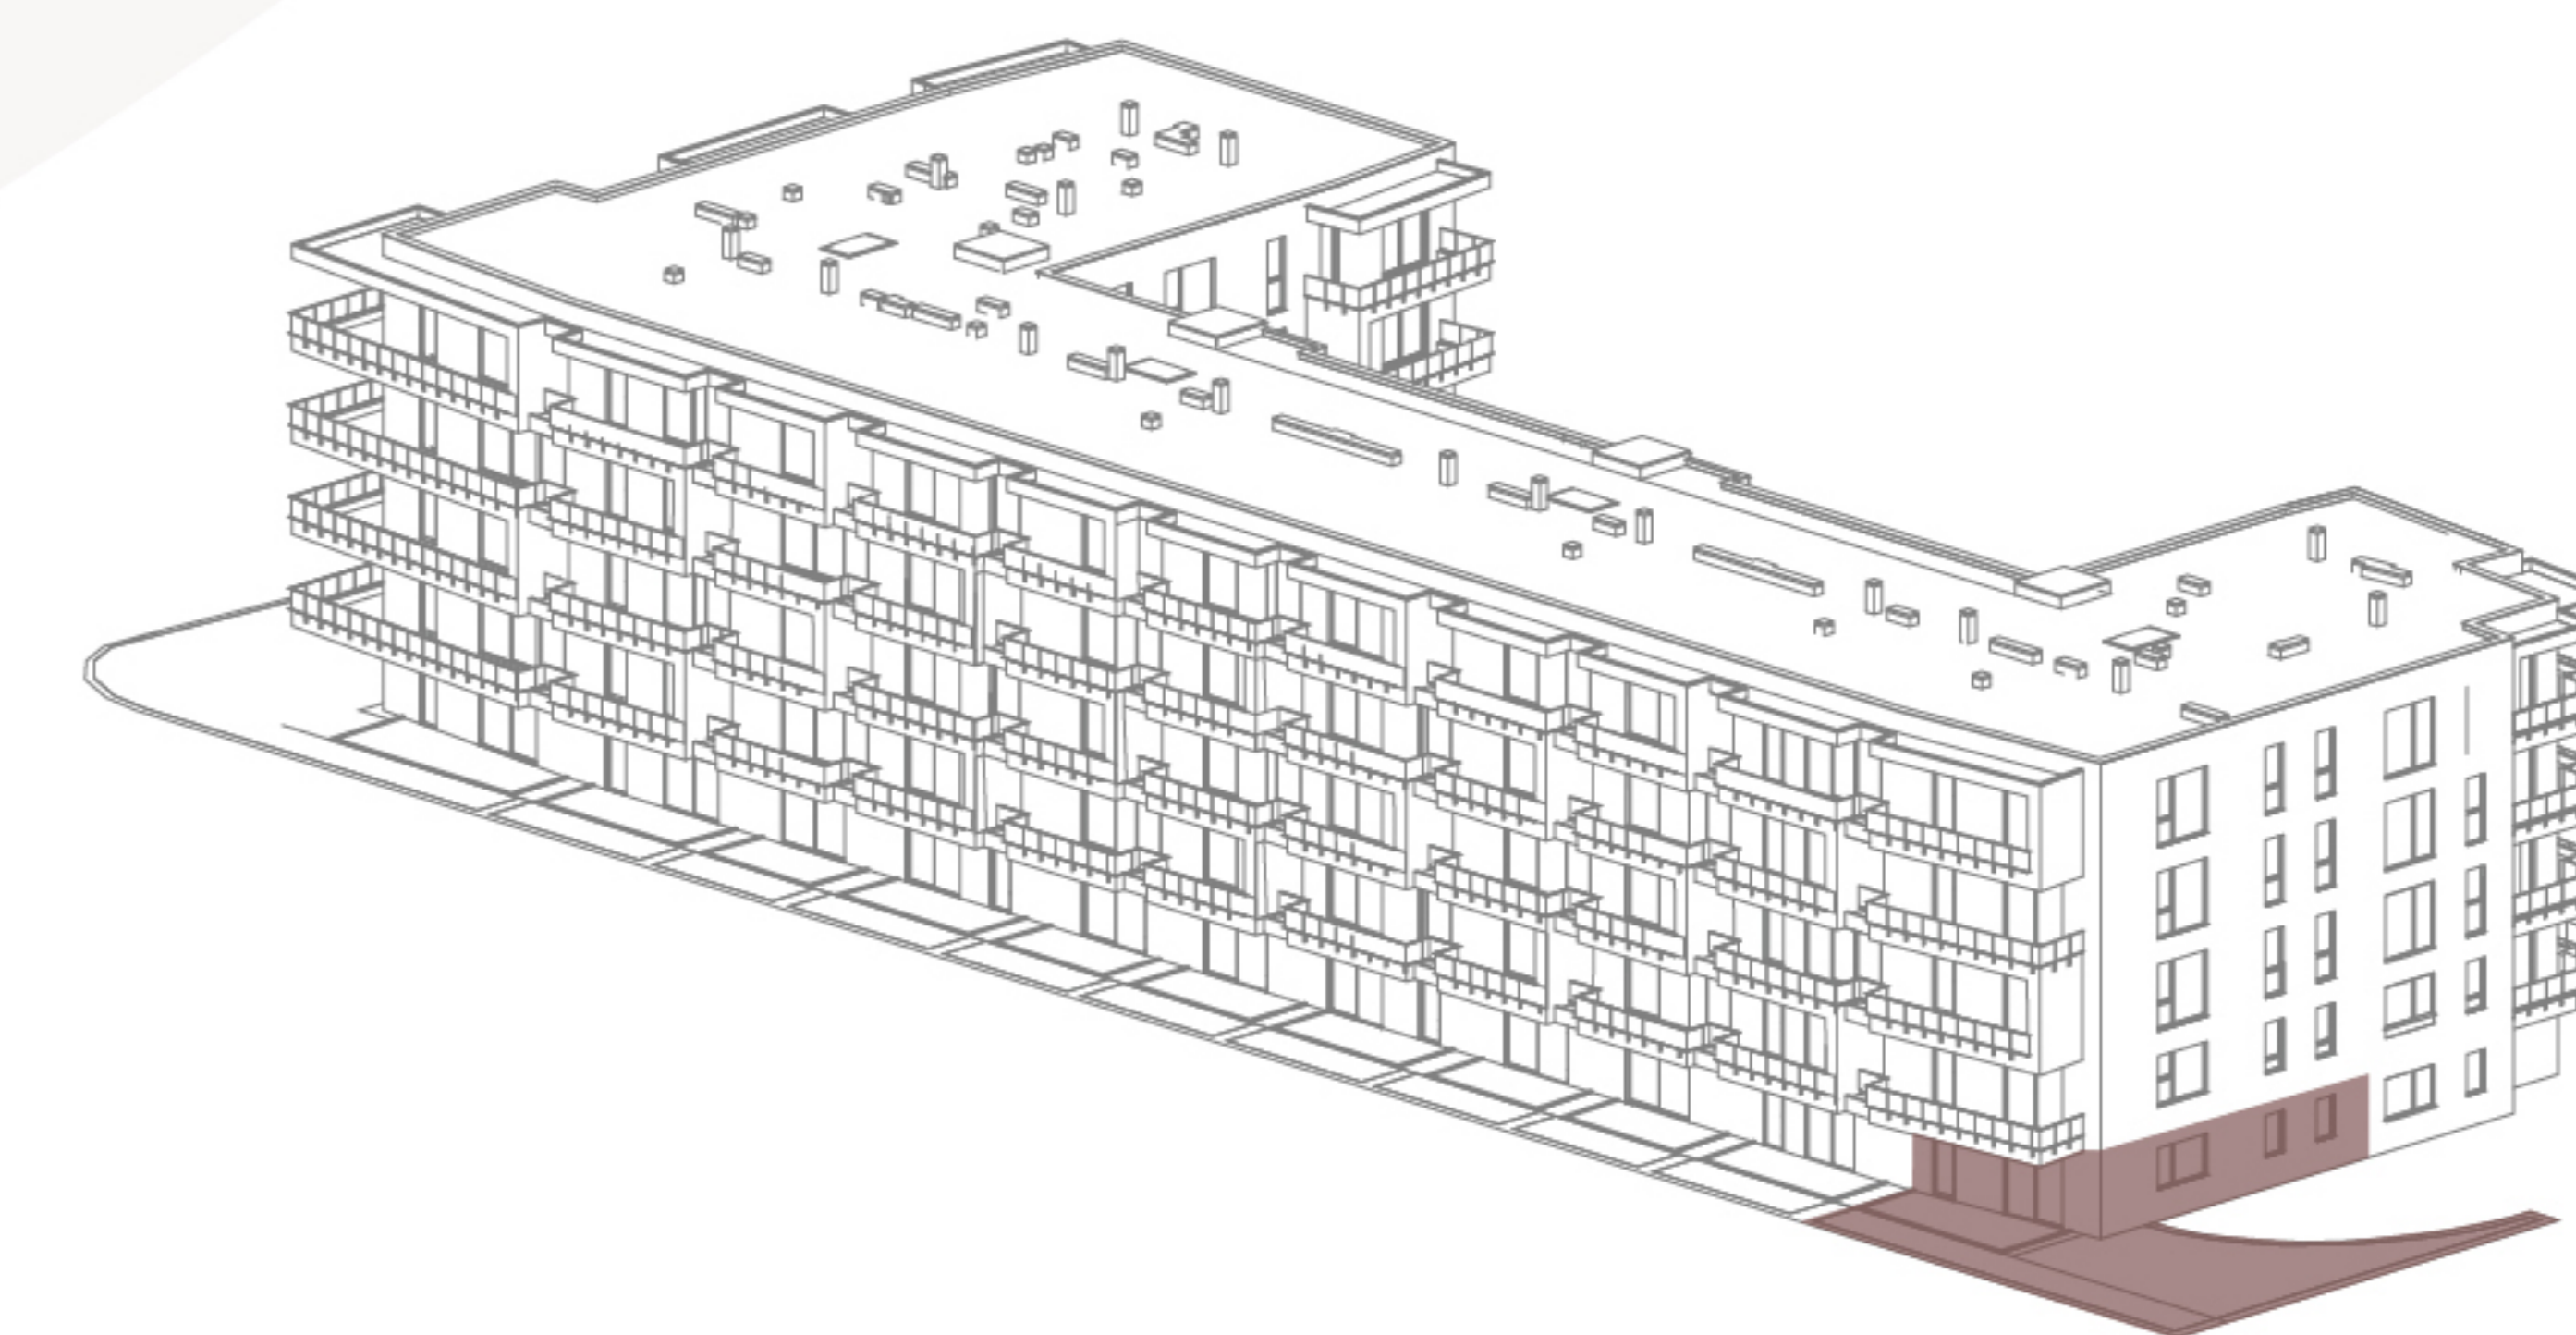

Ovo je idejni prikaz. Na ovaj način prodavatelj želi približiti potencijalne mogućnosti opremanja nekretnine, ali ne osigurava njezino opremanje. Detalji prikazani na slici ne predstavljaju jamstvo ili izjavu prodavatelja u pogledu izvedenog stanja. Izvedeno stanje može varirati.