


FORTIS UMAG

STAN 28

I. Kat | 42.34 m²



| | | |
|----------------|--------------|----------------------------|
| 1. | Hodnik | 3.97 m ² |
| 2. | Kupaonica | 4.24 m ² |
| 3. | Dnevna zona | 22.45 m ² |
| 4. | Spavaća soba | 11.68 m ² |
| Ukupno: | | 42.34 m² |
| 5. | Balkon | 10.69 m ² |
| 6. | Sprenište | |
| 7. | Parking | |

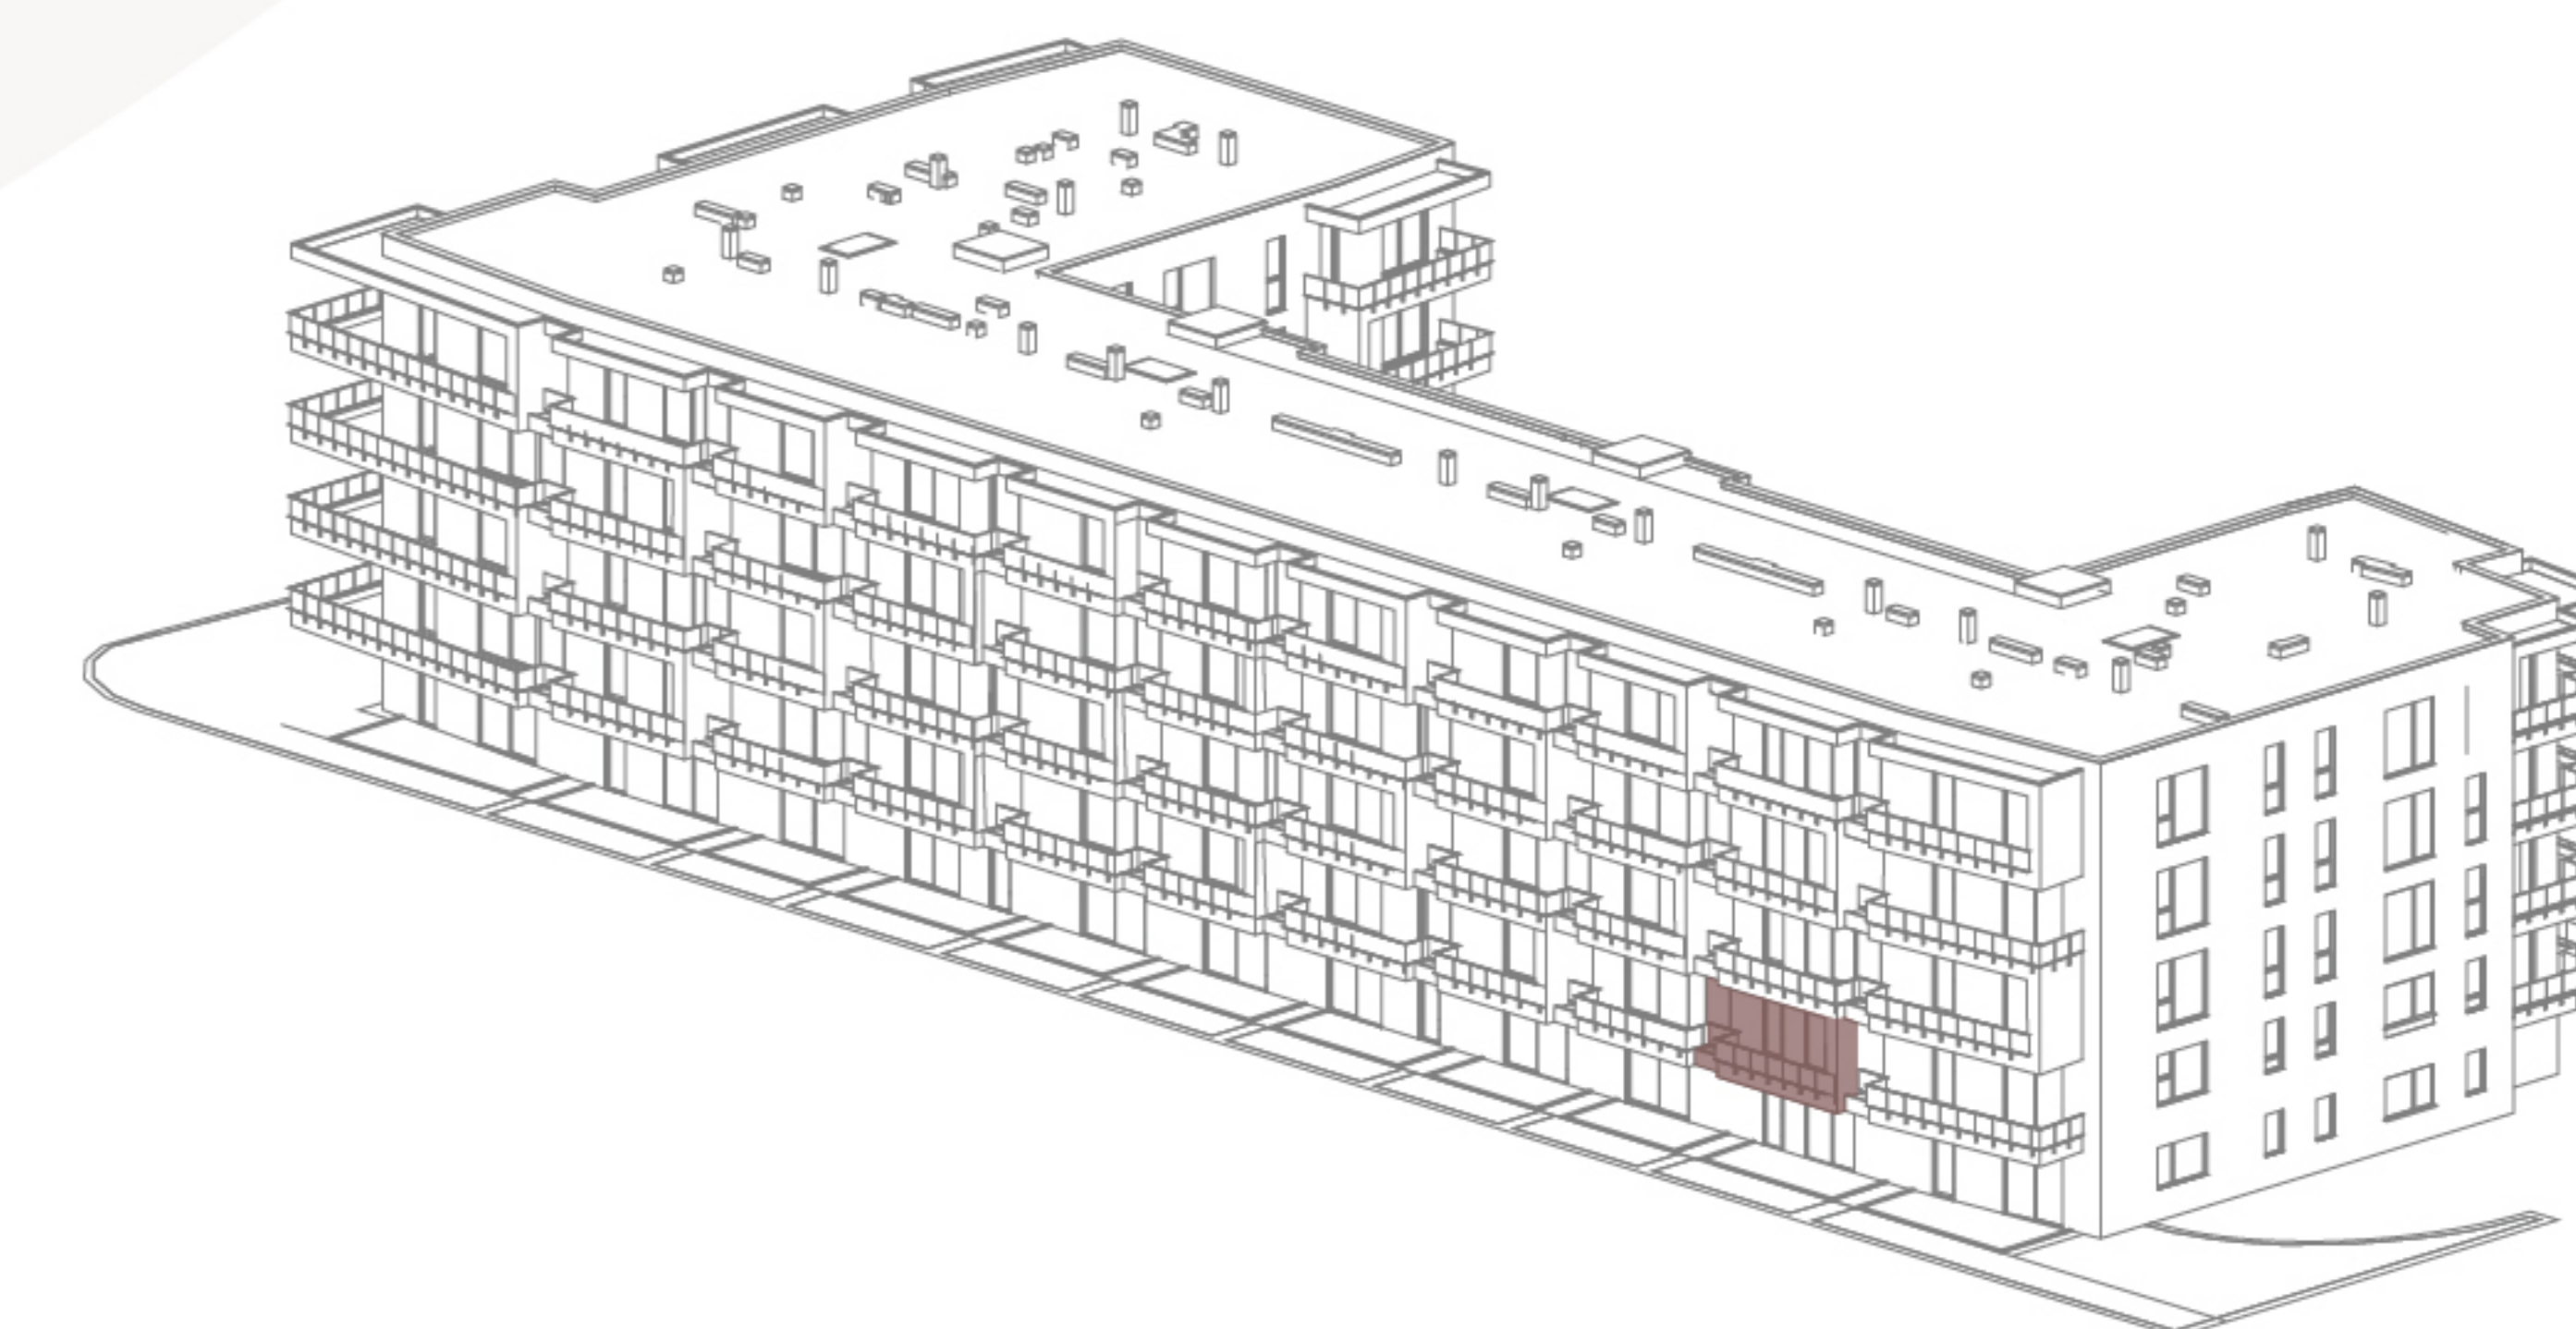

Ovo je idejni prikaz. Na ovaj način prodavatelj želi približiti potencijalne mogućnosti opremanja nekretnine, ali ne osigurava njezino opremanje. Detalji prikazani na slici ne predstavljaju jamstvo ili izjavu prodavatelja u pogledu izvedenog stanja. Izvedeno stanje može varirati.