


FORTIS UMAG

STAN 09

Prizemlje | 46.00 m²



1.	Hodnik	4.95 m ²
2.	Kupaonica	4.97 m ²
3.	Dnevna zona	23.61 m ²
4.	Spavaća soba 1	12.47 m ²
Ukupno:		46.00 m²
5.	Terasa	12.88 m ²
6.	Okućnica	13.00 m ²
7.	Spremište	
8.	Parking	

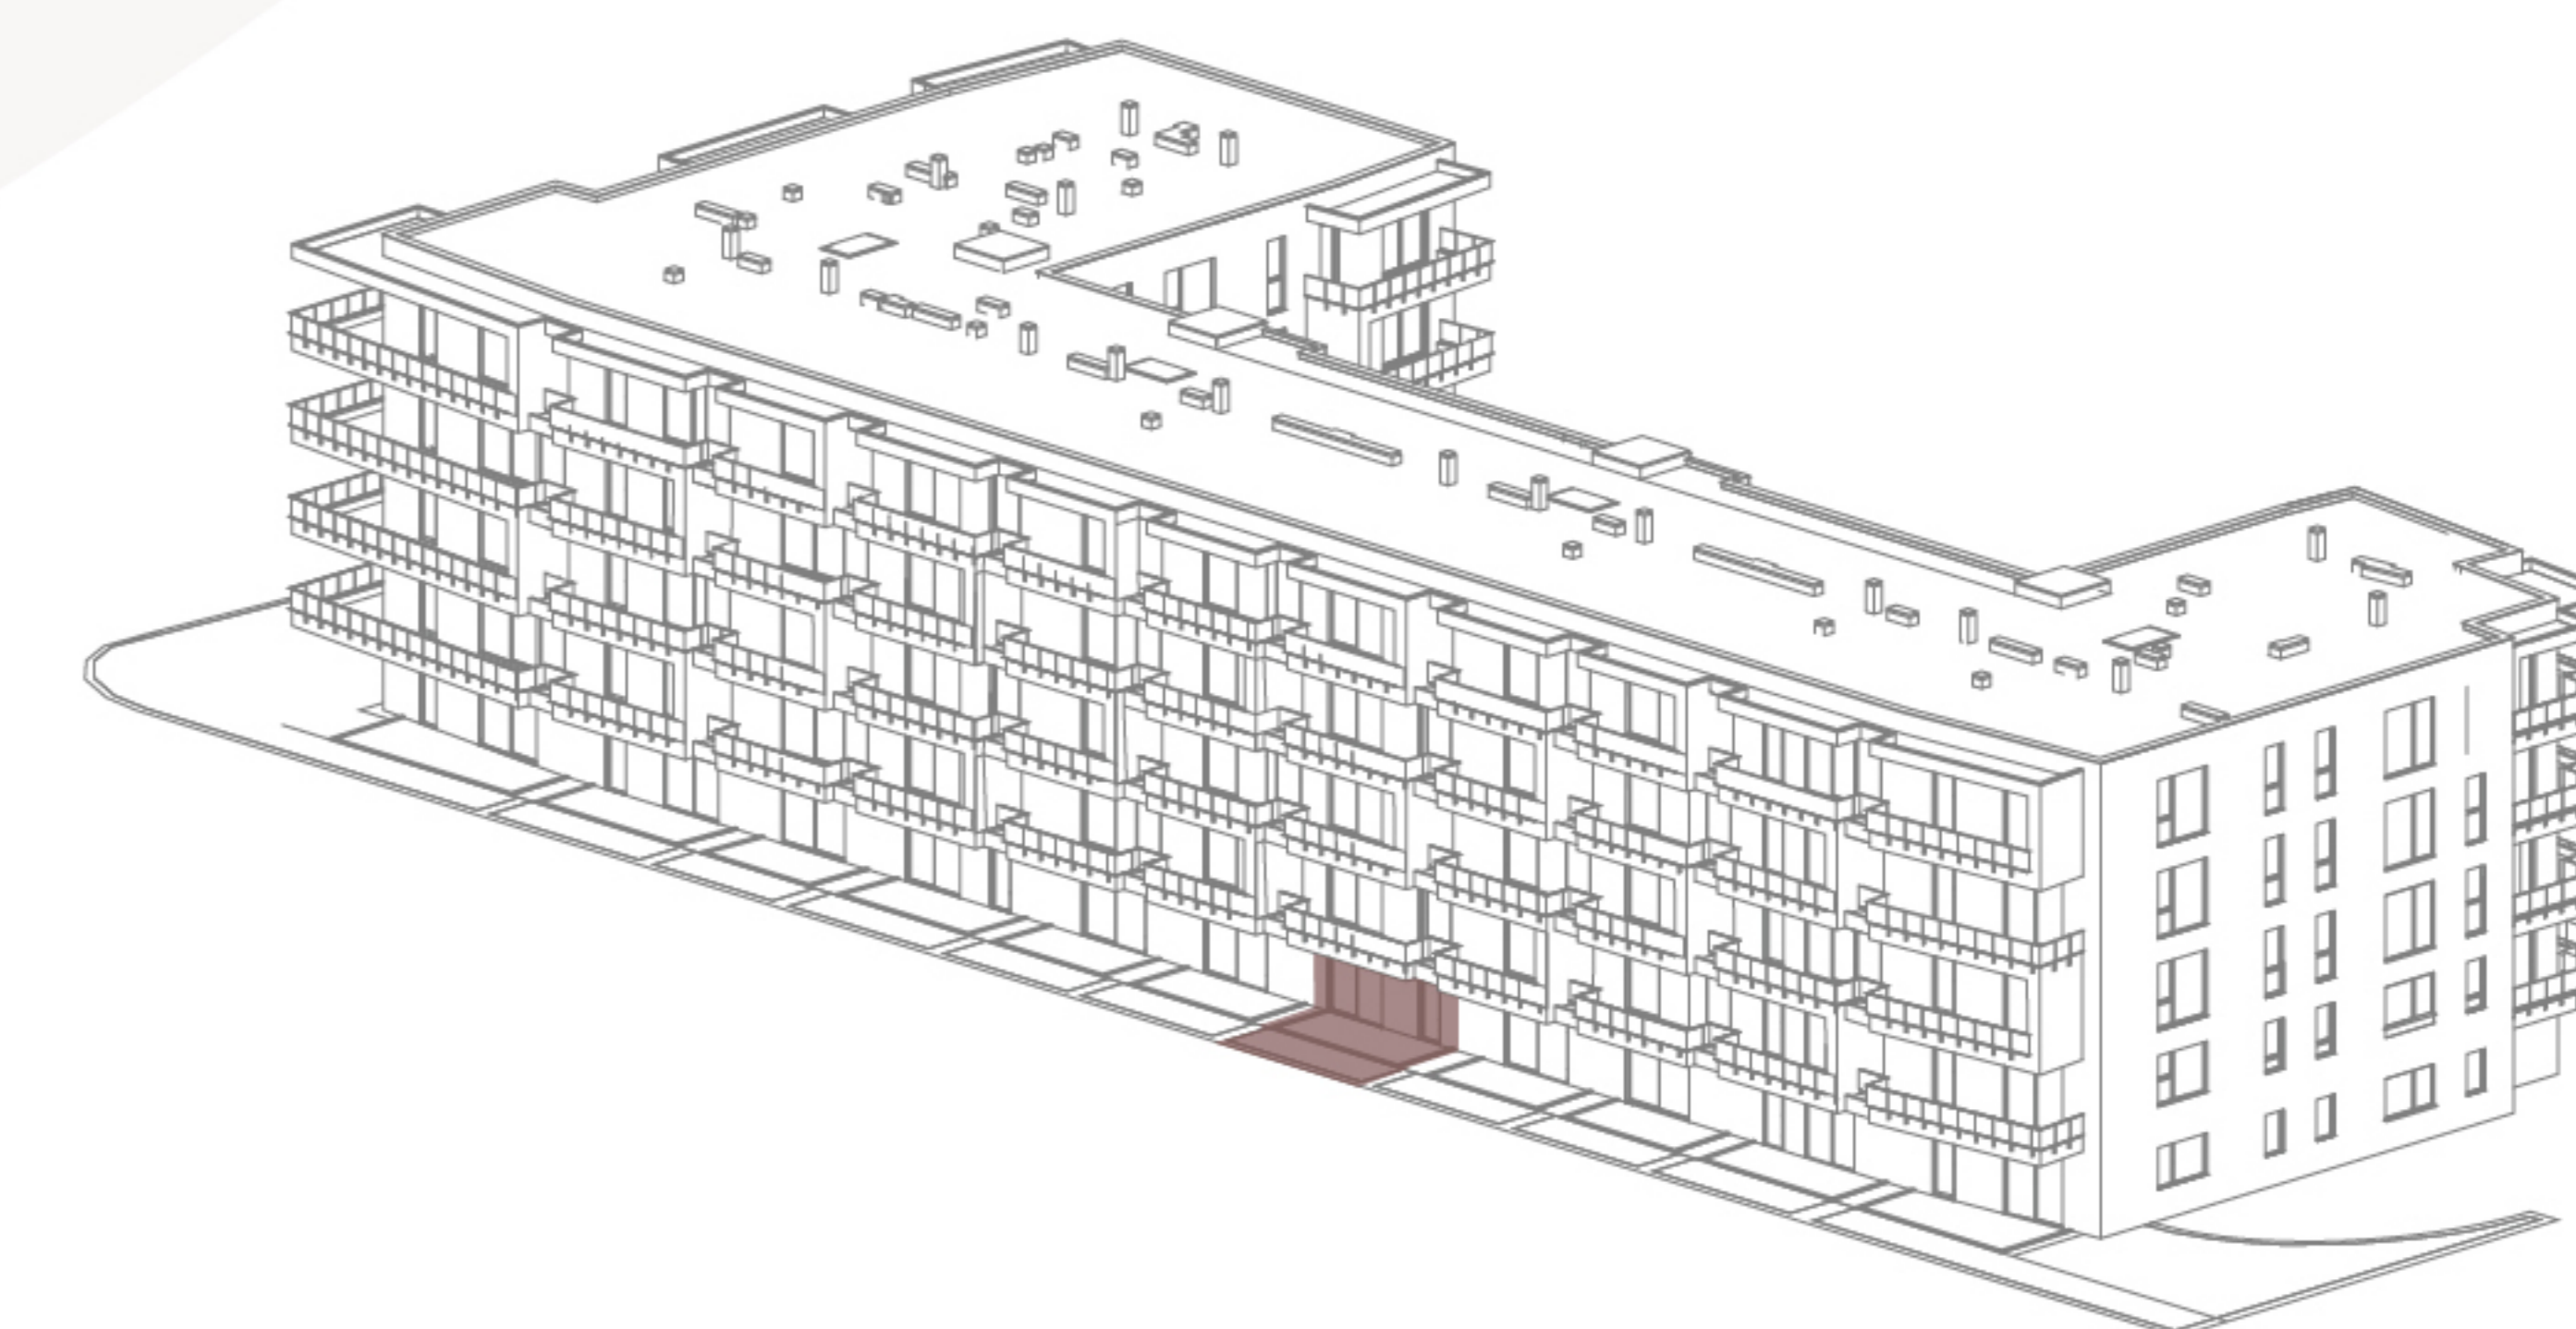

Ovo je idejni prikaz. Na ovaj način prodavatelj želi približiti potencijalne mogućnosti opremanja nekretnine, ali ne osigurava njezino opremanje. Detalji prikazani na slici ne predstavljaju jamstvo ili izjavu prodavatelja u pogledu izvedenog stanja. Izvedeno stanje može varirati.