

FORTIS UMAG

STAN I3


Prizemlje | 79.70 m²



1.	Hodnik	6.24 m ²
2.	Kupaonica	5.02 m ²
3.	Dnevni boravak	27.05 m ²
4.	Spavaća soba 1	12.30 m ²
5.	Spavaća soba 2	10.28 m ²
6.	Garderoba	4.72 m ²
7.	Kupaonica	4.23 m ²
8.	Spavaća soba 3	9.86 m ²

Ukupno: 79.70 m²

9.	Terasa	21.85 m ²
10.	Okućnica	87.00 m ²
11.	Spremište	
12.	Parking	

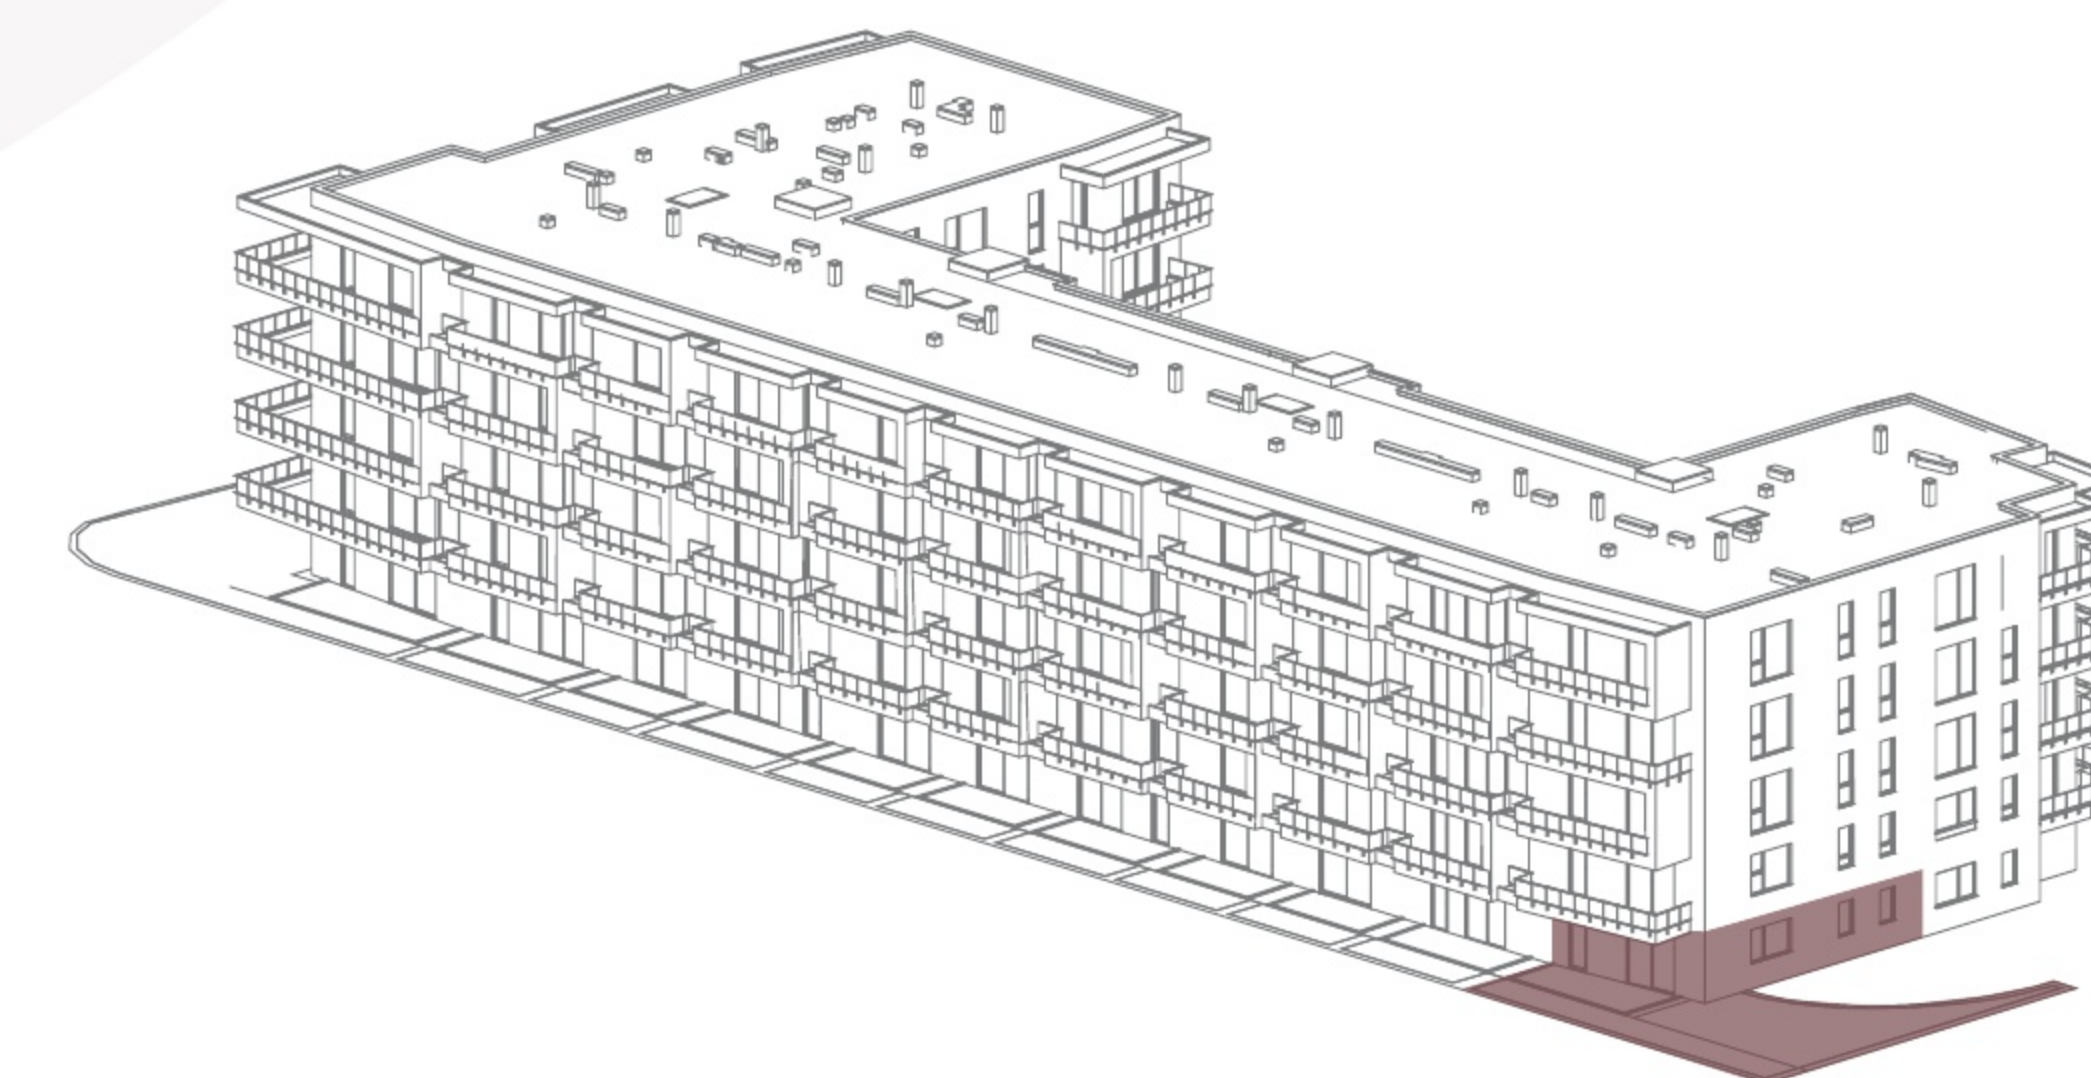

Ovo je idejni prikaz. Na ovaj način prodavatelj želi približiti potencijalne mogućnosti opremanja nekretnine, ali ne osigurava njezino opremanje. Detalji prikazani na slici ne predstavljaju jamstvo ili izjavu prodavatelja u pogledu izvedenog stanja. Izvedeno stanje može varirati.