


# FORTIS UMAG

STAN I8

I. Kat | 35.95 m<sup>2</sup>



1.	Hodnik	3.87 m <sup>2</sup>
2.	Kupaonica	4.02 m <sup>2</sup>
3.	Dnevni boravak	17.05 m <sup>2</sup>
4.	Spavaća soba	11.01 m <sup>2</sup>
<b>Ukupno:</b>		<b>35.95 m<sup>2</sup></b>
5.	Spremište	
6.	Parking	

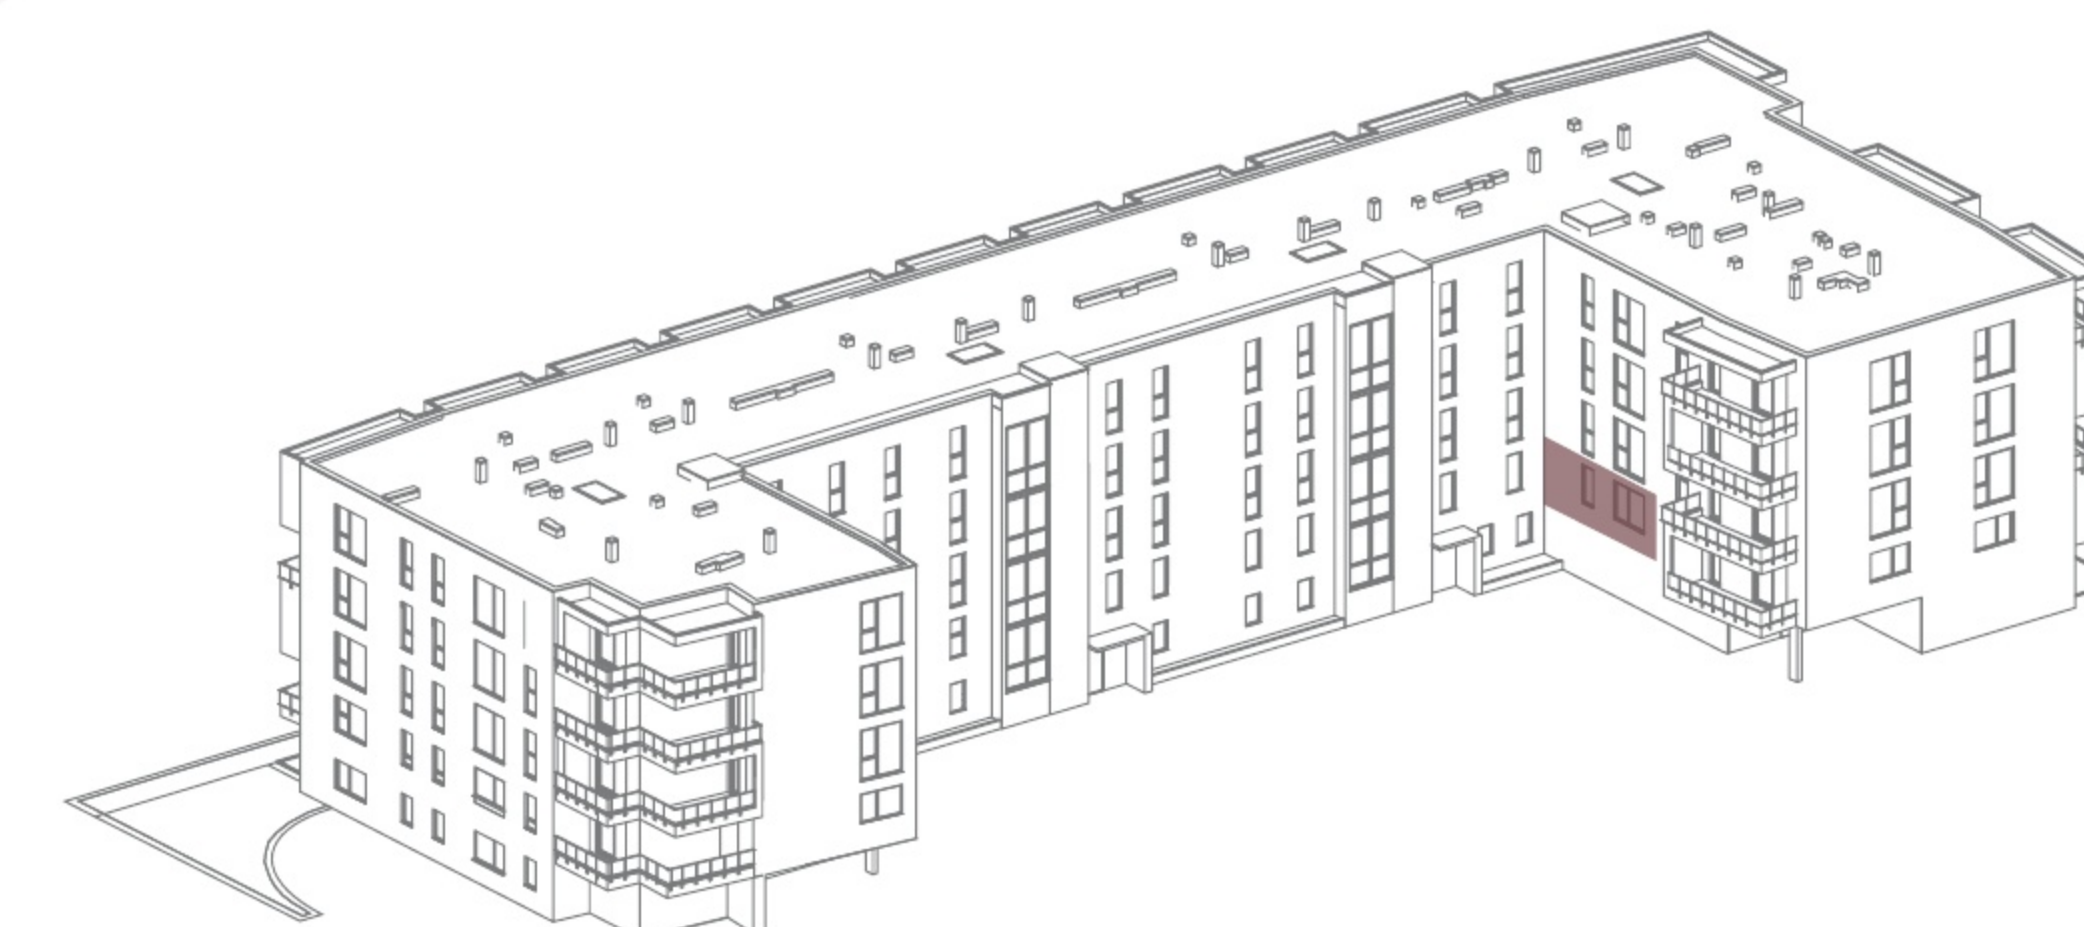

Ovo je idejni prikaz. Na ovaj način prodavatelj želi približiti potencijalne mogućnosti opremanja nekretnine, ali ne osigurava njezino opremanje. Detalji prikazani na slici ne predstavljaju jamstvo ili izjavu prodavatelja u pogledu izvedenog stanja. Izvedeno stanje može varirati.