


# FORTIS UMAG

STAN 47

2. Kat | 67.09 m<sup>2</sup>



|                |                |                            |
|----------------|----------------|----------------------------|
| 1.             | Hodnik         | 5.24 m <sup>2</sup>        |
| 2.             | Kupaonica      | 4.25 m <sup>2</sup>        |
| 3.             | Dnevni boravak | 34.83 m <sup>2</sup>       |
| 4.             | Spavaća soba 1 | 11.34 m <sup>2</sup>       |
| 5.             | Spavaća soba 2 | 11.43 m <sup>2</sup>       |
| <b>Ukupno:</b> |                | <b>67.09 m<sup>2</sup></b> |
| 6.             | Balkon         | 10.46 m <sup>2</sup>       |
| 7.             | Spremište      |                            |
| 8.             | Parking        |                            |

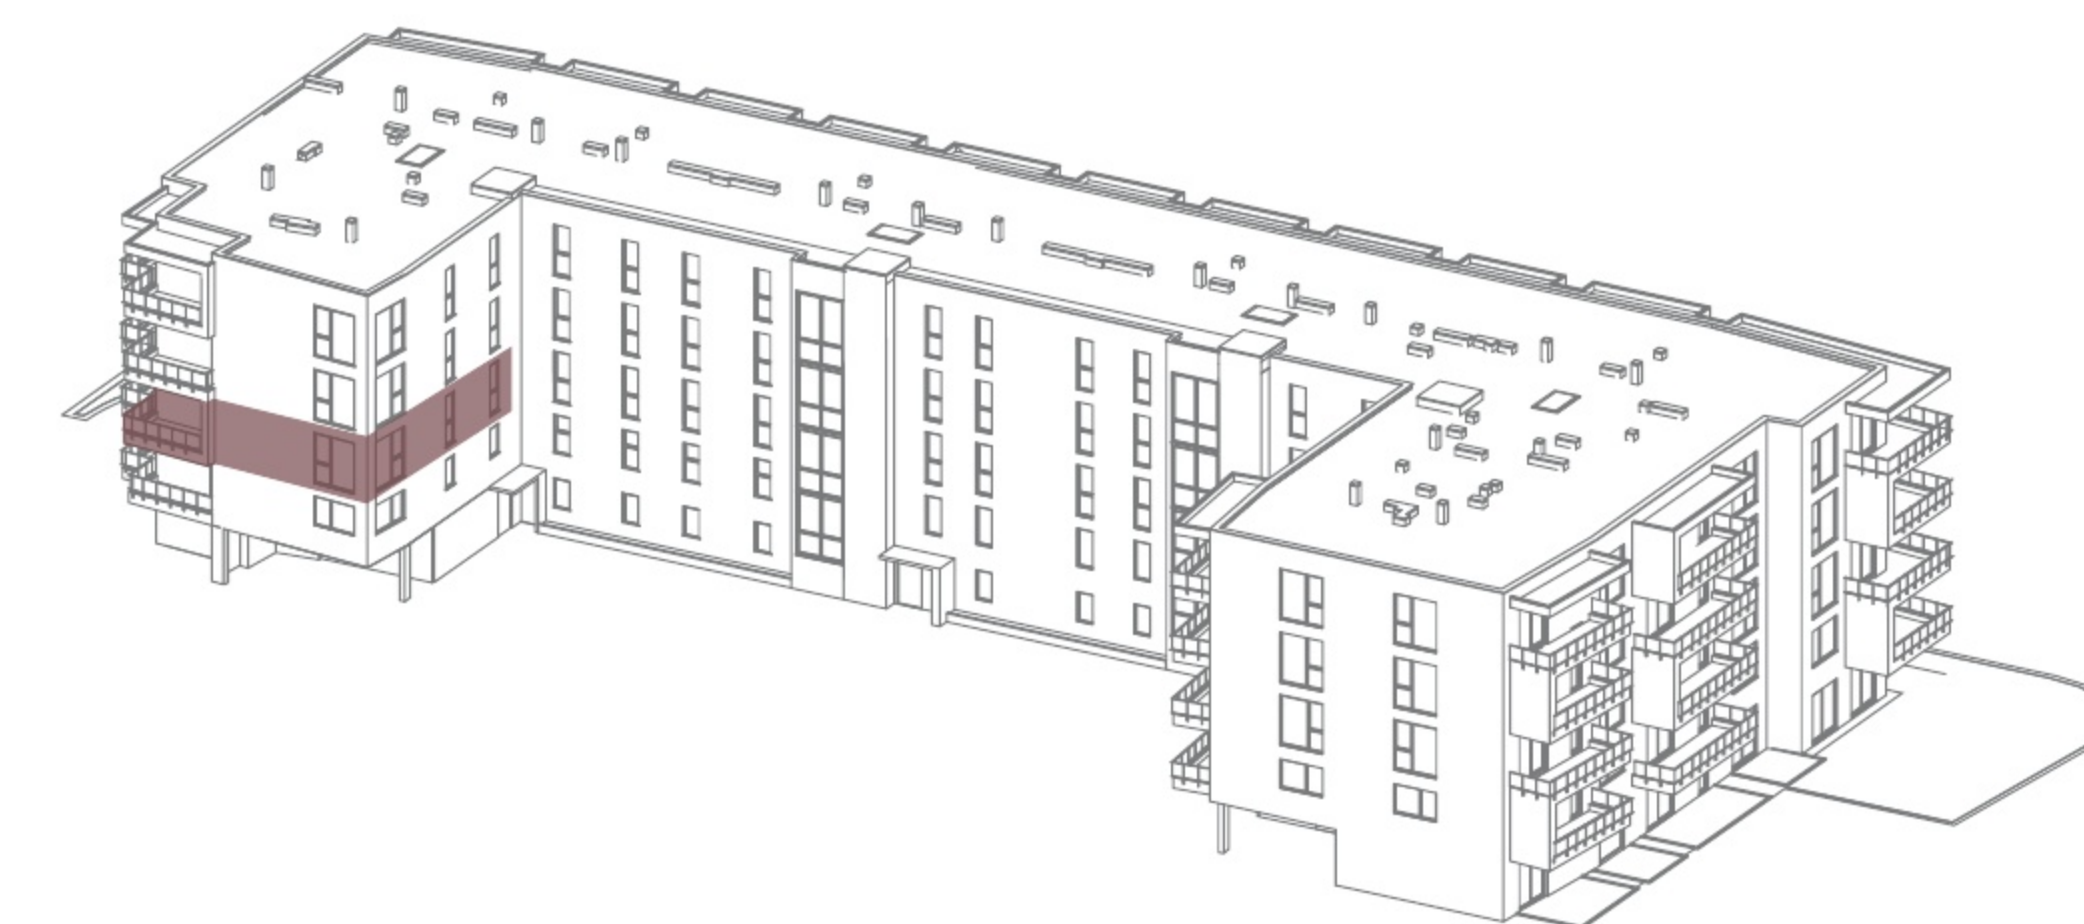

Ovo je idejni prikaz. Na ovaj način prodavatelj želi približiti potencijalne mogućnosti opremanja nekretnine, ali ne osigurava njezino opremanje. Detalji prikazani na slici ne predstavljaju jamstvo ili izjavu prodavatelja u pogledu izvedenog stanja. Izvedeno stanje može varirati.