


FORTIS UMAG

STAN 48

2. Kat | 57.16 m²



1.	Hodnik	4.72 m ²
2.	Kupaonica	4.23 m ²
3.	Dnevni boravak	25.95 m ²
4.	Spavaća soba 1	10.84 m ²
5.	Spavaća soba 2	11.42 m ²
Ukupno:		57.16 m²
6.	Balkon	5.47 m ²
7.	Spremište	
8.	Parking	

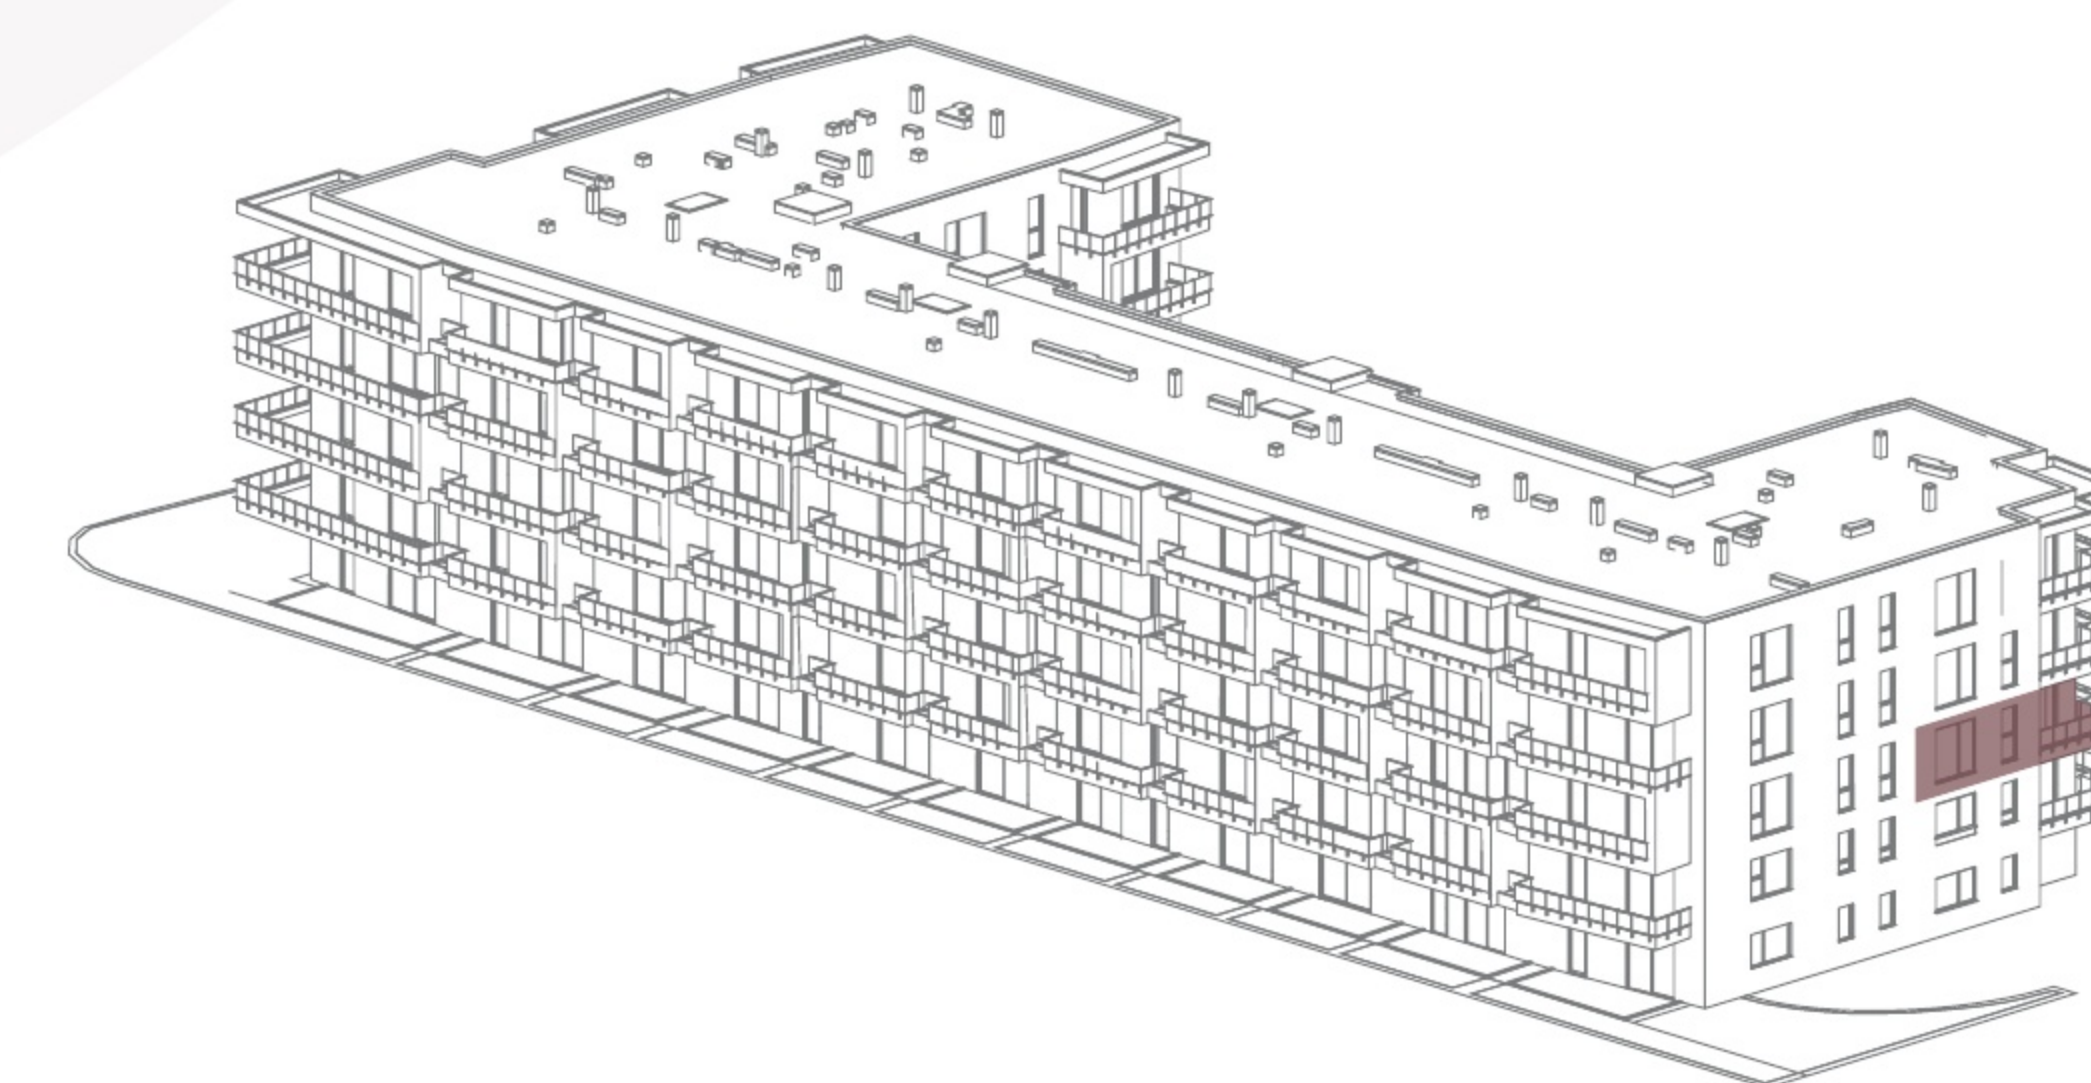

Ovo je idejni prikaz. Na ovaj način prodavatelj želi približiti potencijalne mogućnosti opremanja nekretnine, ali ne osigurava njezino opremanje. Detalji prikazani na slici ne predstavljaju jamstvo ili izjavu prodavatelja u pogledu izvedenog stanja. Izvedeno stanje može varirati.