

FORTIS UMAG

STAN 63



3. Kat | 79.70 m²



| | | |
|----|----------------|----------------------|
| 1. | Hodnik | 6.24 m ² |
| 2. | Kupaonica | 5.02 m ² |
| 3. | Dnevni boravak | 27.05 m ² |
| 4. | Spavaća soba 1 | 12.30 m ² |
| 5. | Spavaća soba 2 | 10.28 m ² |
| 6. | Garderoba | 4.72 m ² |
| 7. | Kupaonica | 4.23 m ² |
| 8. | Spavaća soba 3 | 9.86 m ² |

Ukupno: 79.70 m²

| | | |
|-----|-----------|----------------------|
| 9. | Balkon | 13.62 m ² |
| 10. | Spremište | |
| 11. | Parking | |

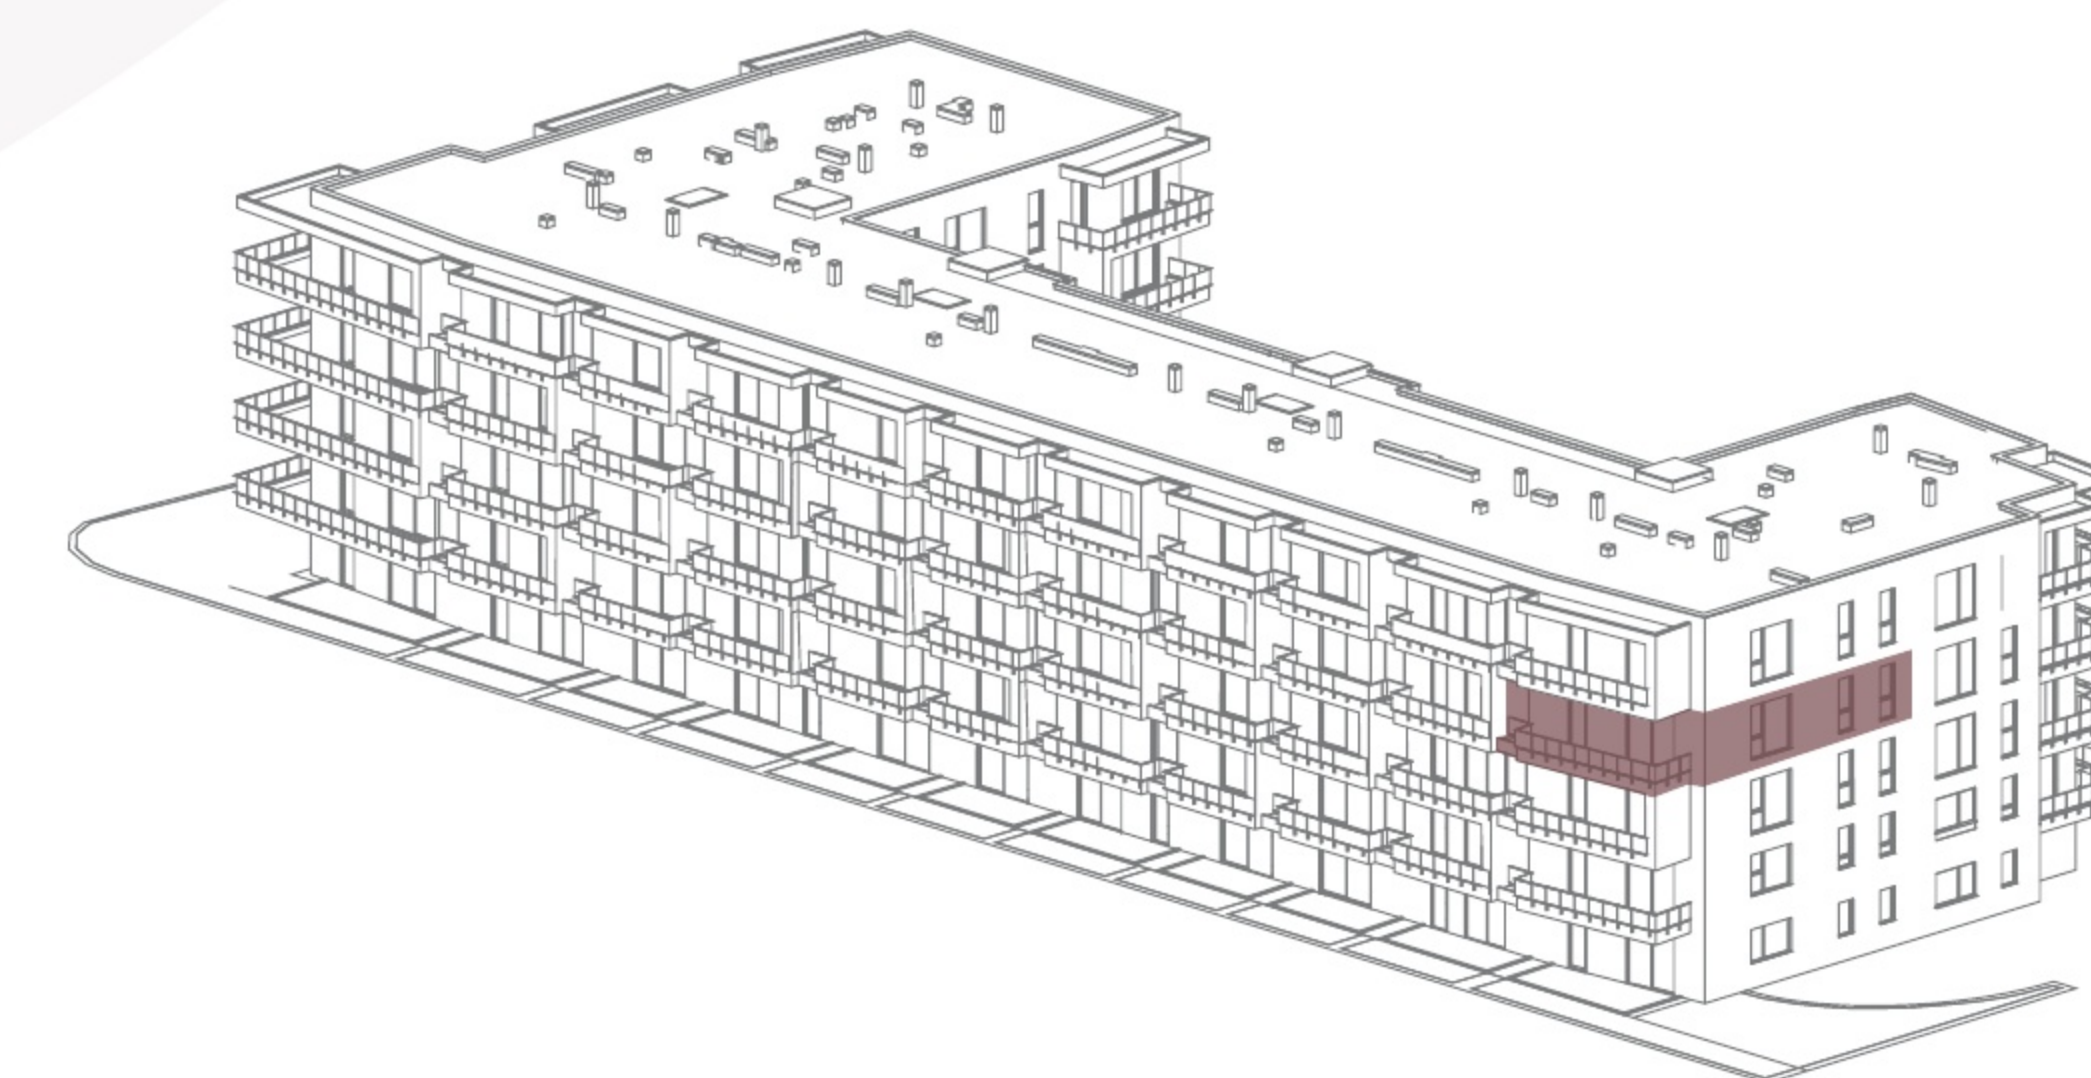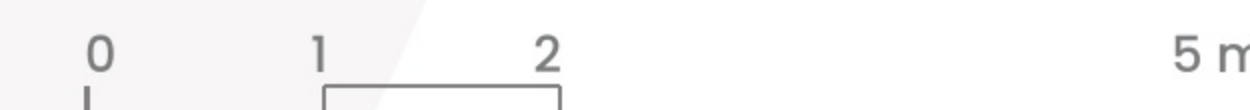

Ovo je idejni prikaz. Na ovaj način prodavatelj želi približiti potencijalne mogućnosti opremanja nekretnine, ali ne osigurava njezino opremanje. Detalji prikazani na slici ne predstavljaju jamstvo ili izjavu prodavatelja u pogledu izvedenog stanja. Izvedeno stanje može varirati.