


STAN 69

4. Kat | 35.79 m<sup>2</sup>



1.	Hodnik	3.67 m <sup>2</sup>
2.	Kupaonica	4.02 m <sup>2</sup>
3.	Dnevni boravak	17.09 m <sup>2</sup>
4.	Spavaća soba	11.01 m <sup>2</sup>
<b>Ukupno:</b>		<b>35.79 m<sup>2</sup></b>
5.	Spremište	
6.	Parking	

0 1 2 3 m

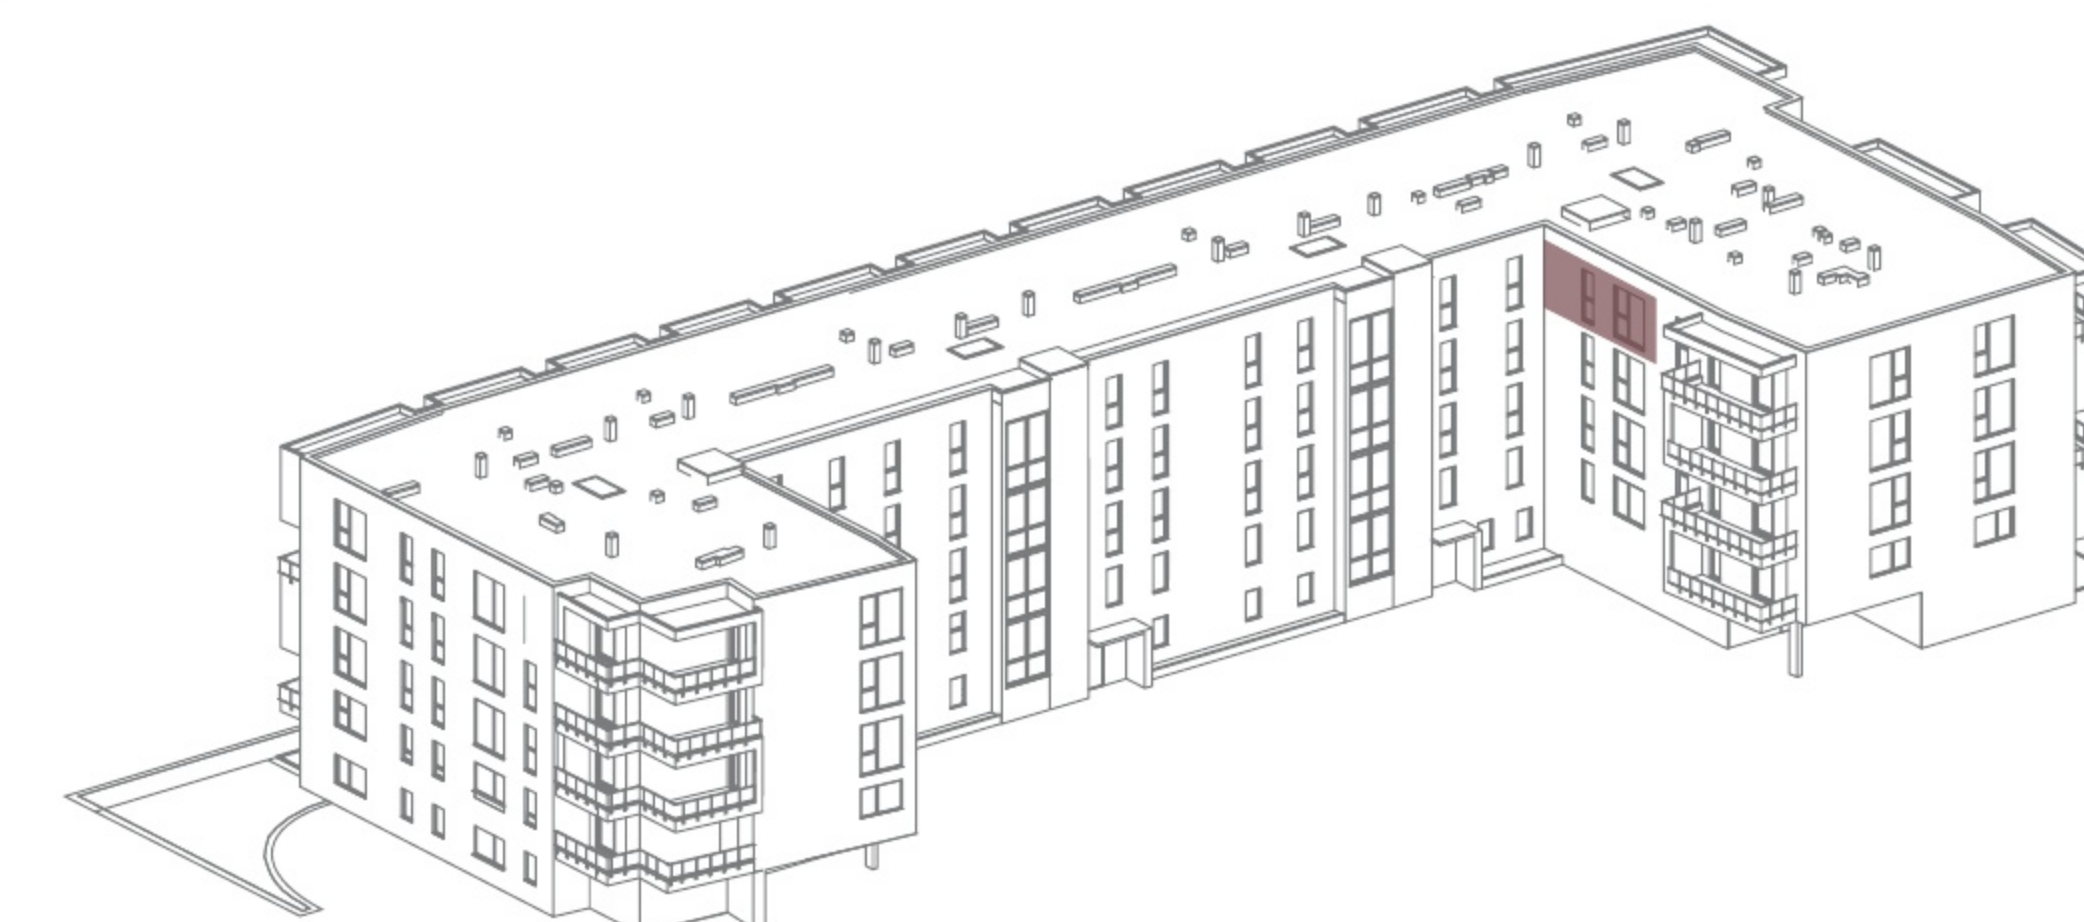

Ovo je idejni prikaz. Na ovaj način prodavatelj želi približiti potencijalne mogućnosti opremanja nekretnine, ali ne osigurava njezino opremanje. Detalji prikazani na slici ne predstavljaju jamstvo ili izjavu prodavatelja u pogledu izvedenog stanja. Izvedeno stanje može varirati.